


VIVIENDA_V04:

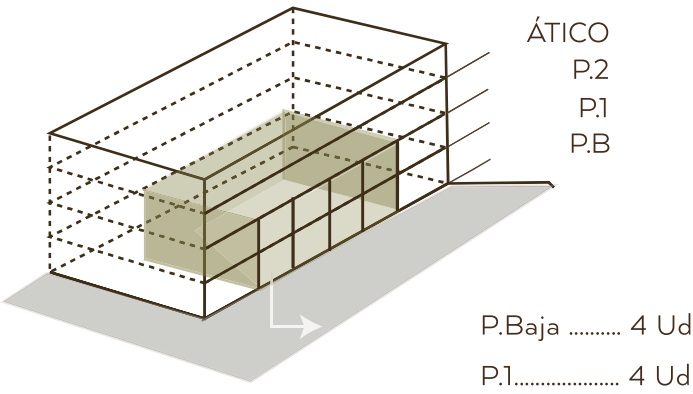


CUADRO DE SUPERFICIES:

Sup. Construida Vivienda.....	67.69 m2
Sup. Construida Viv. + p.p ZZCC.....	97.28 m2
Sup. Const.Terraza.....	2.86 m2
Sup. Const.Viv.+ p.p ZZCC+ Sup. Const Terraza..	100.14 m2




* Todas las viviendas incluyen plaza de garaje y trastero. (superficie construida no computada en las tablas anteriores).

PLAZA DE GARAJE Y TRASTERO
VIVIENDA_V04:

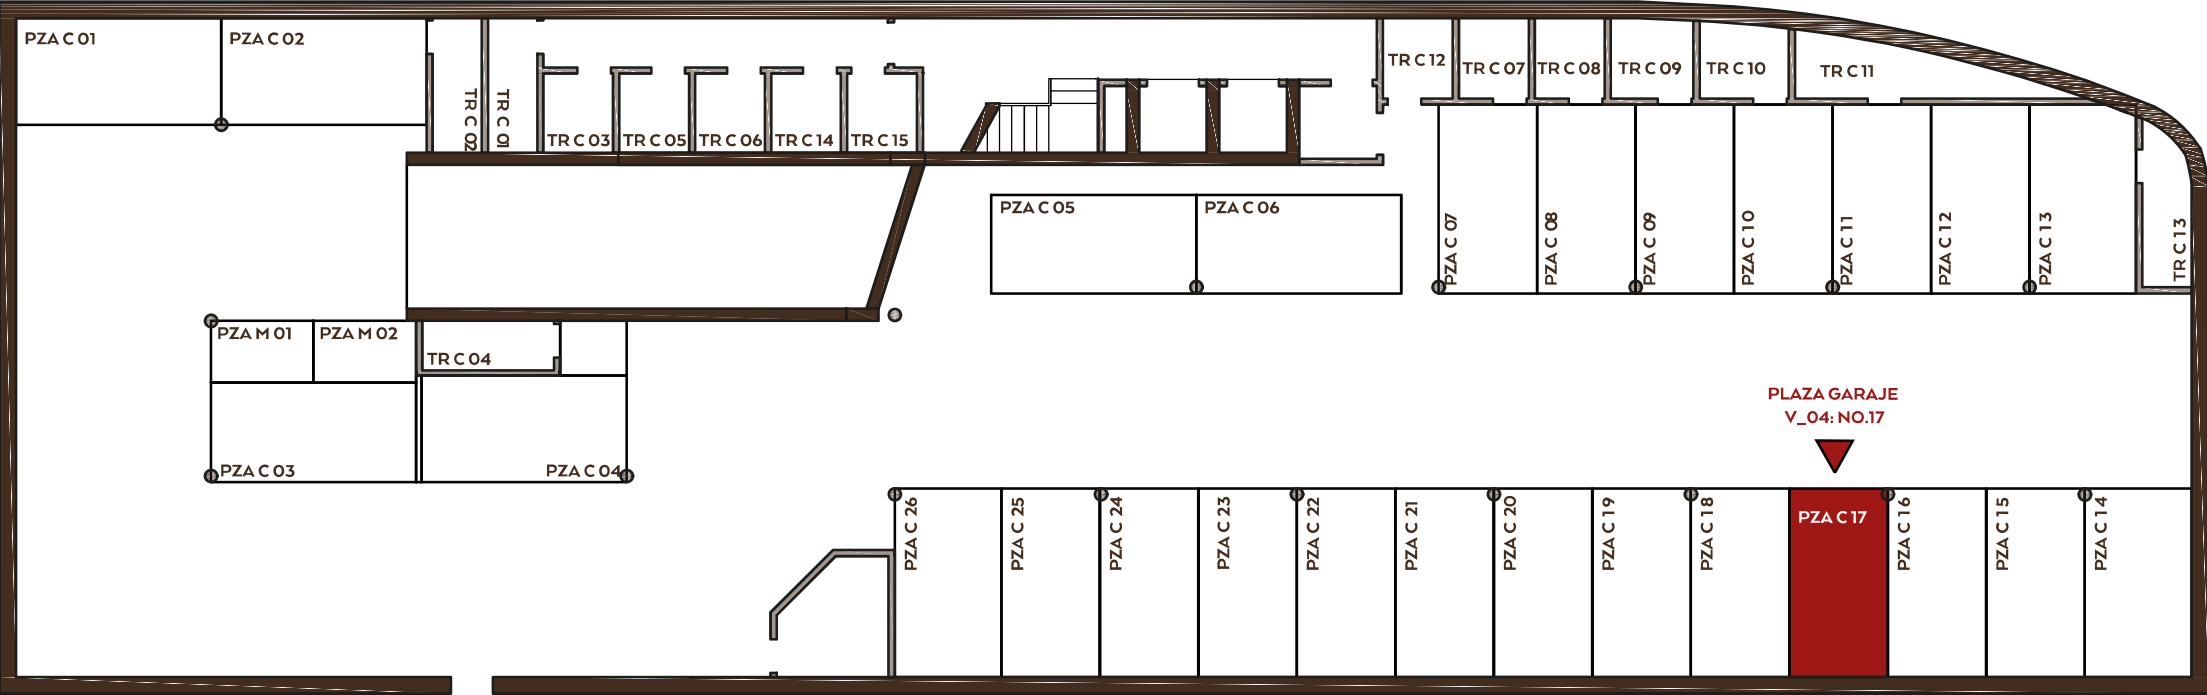

PLANTA -1. SÓTANO

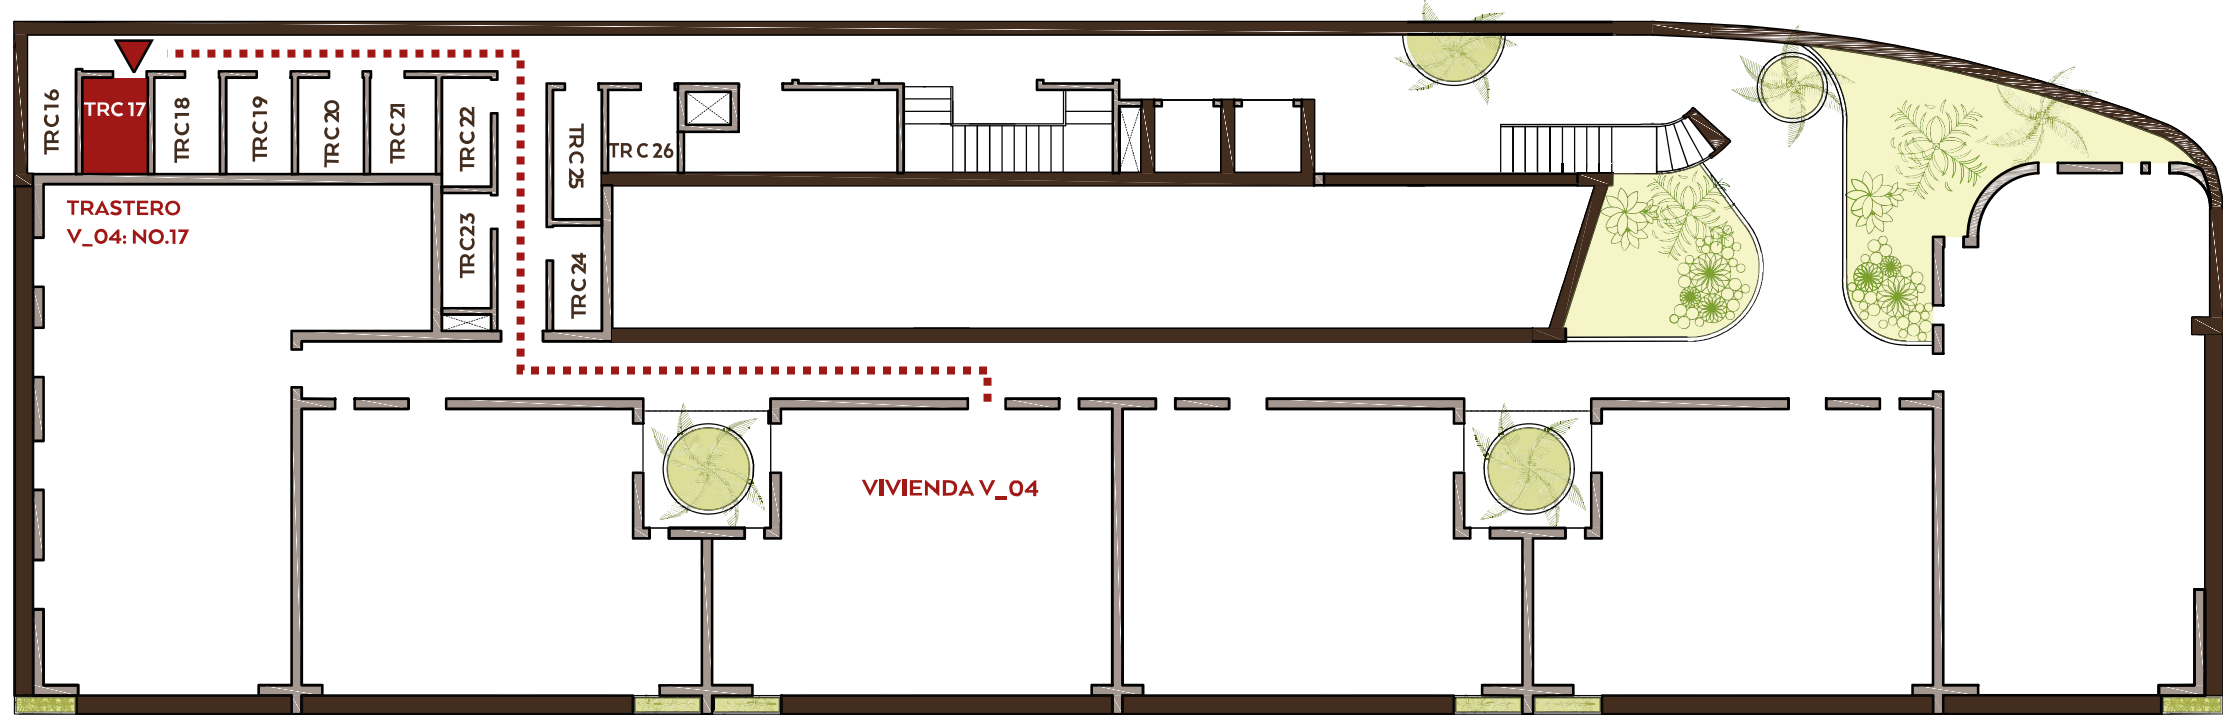

PLANTA BAJA.

* A la vivienda **V_04**, le corresponden:

No. de Plaza de garaje: Superficie:
PLAZA 17 **11.96 m2**

No. de Trastero: Superficie:
TRASTERO 17 **3.77m2**