


VIVIENDA_V12

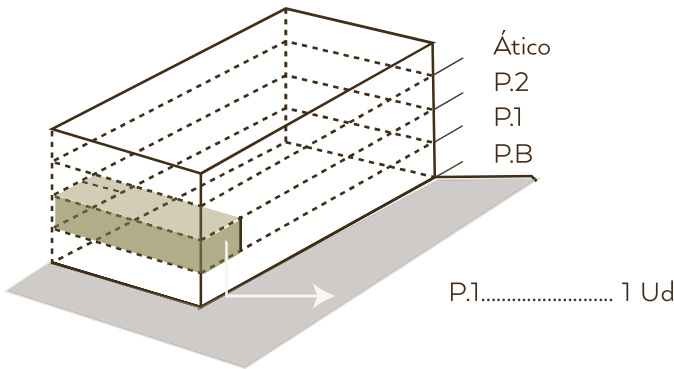


CUADRO DE SUPERFICIES:

Sup. Construida Vivienda.....	112.64 m2
Sup. Construida Viv. + p.p ZZCC.....	142.23 m2
Sup. Const. Terraza.....	2.89 m2
Sup. Const.Viv. + p.p ZZCC + Sup. Const.Terraza.....	145.12 m2



* Todas las viviendas incluyen plaza de garaje y trastero. (superficie construida no computada en las tablas anteriores).

PLAZA DE GARAJE Y TRASTERO
VIVIENDA_V12:

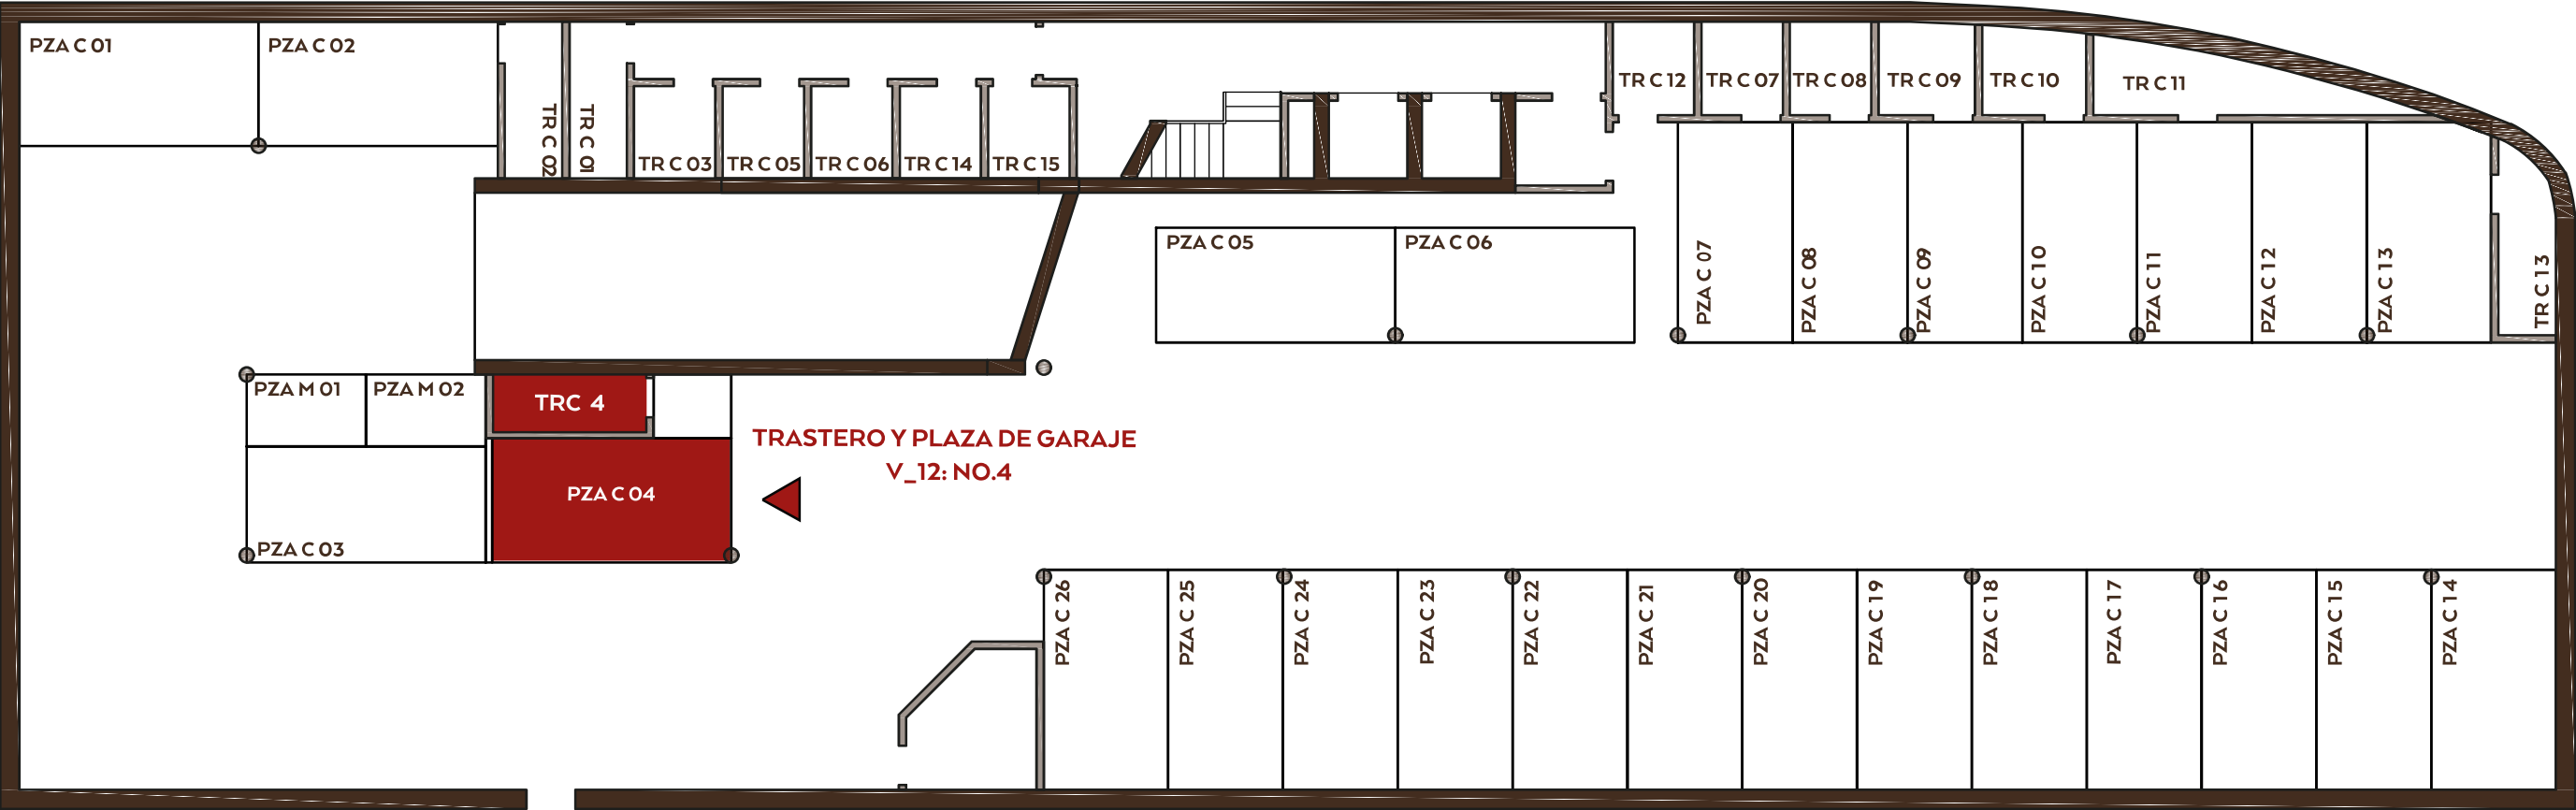

PLANTA -1. SÓTANO

* A la vivienda **V_12**, le corresponden:

No. de Plaza de garaje:	Superficie:
PLAZA 4	13.00 m2
No. de Trastero:	Superficie:
TRASTERO 4	3.85m2