


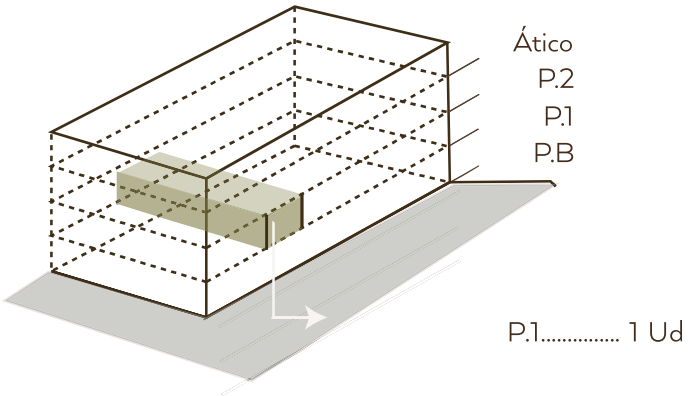


CUADRO DE SUPERFICIES:

Sup. Construida Vivienda.....	74.90 m²
Sup. Construida Viv. + p.p ZZCC.....	104.49 m²
Sup. Const. Terraza.....	2.70 m²
Sup. Const.Viv.+ p.p ZZCC+ Sup. Const. Terraza....	107.19 m²




* Todas las viviendas incluyen plaza de garaje y trastero. (superficie construida no computada en las tablas anteriores).

PLAZA DE GARAJE Y TRASTERO
VIVIENDA_V14:

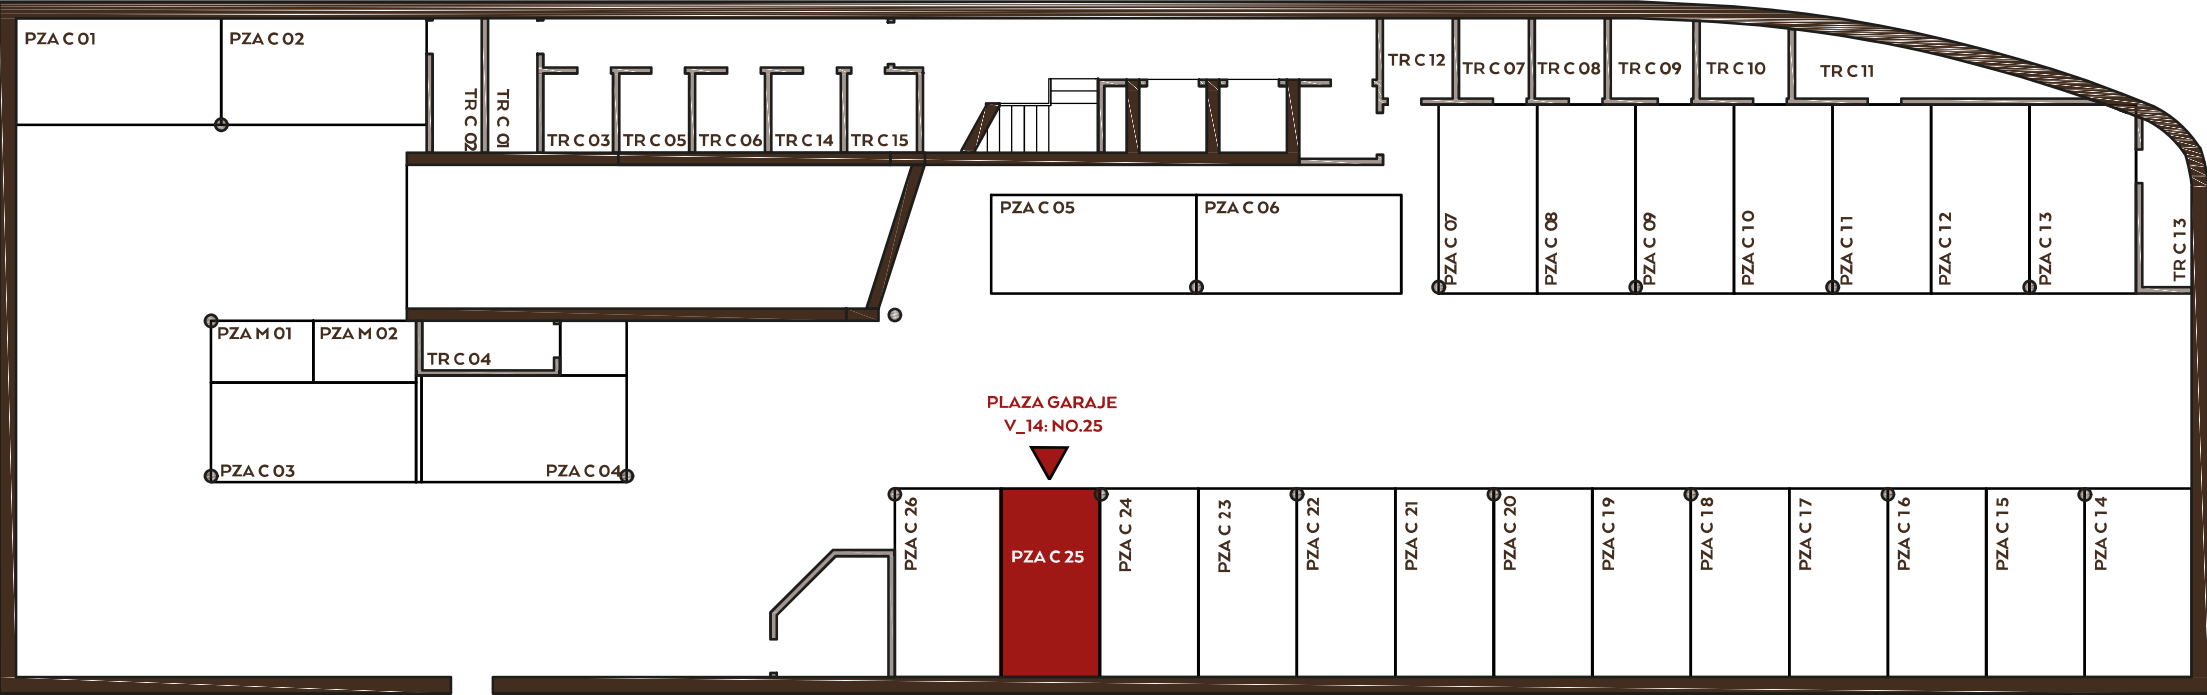

PLANTA -1. SÓTANO

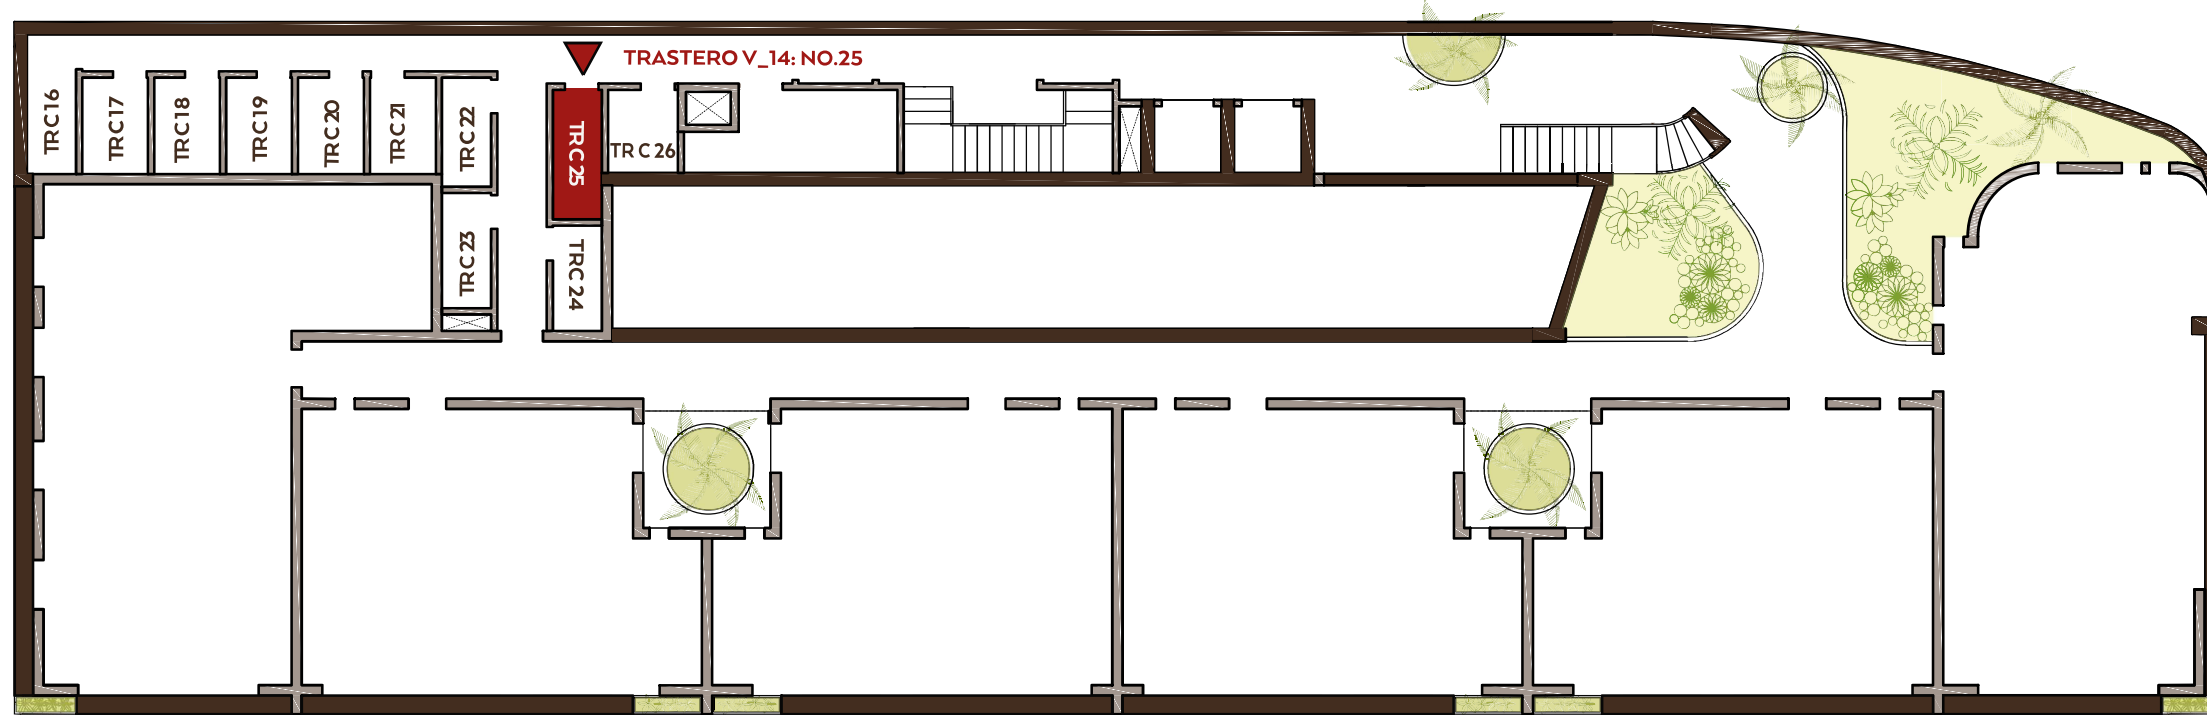

PLANTA BAJA.

* A la vivienda **V_14**, le corresponden:

No. de Plaza de garaje: Superficie:
PLAZA 25 **11.96 m2**

No. de Trastero: Superficie:
TRASTERO 25 **3.79m2**