


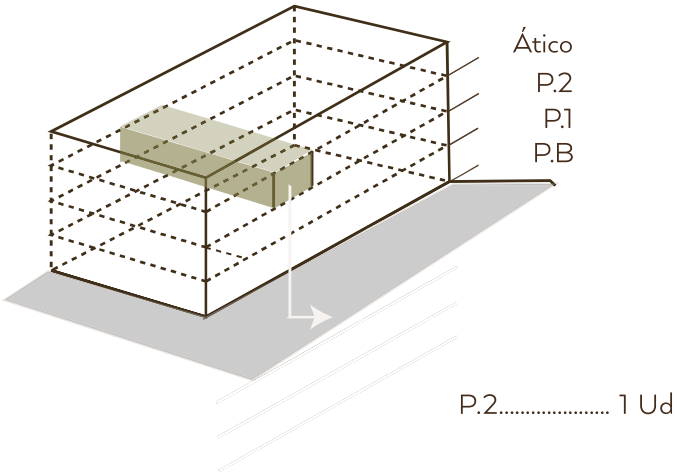


CUADRO DE SUPERFICIES:

Sup. Construida Vivienda.....	44.03 m2
Sup. Construida Viv. + p.p ZZCC.....	73.62 m2
Sup. Const.Terraza.....	29.78 m2
Sup. Const.Viv.+ p.p ZZCC+ Sup. Const. Terraza.....	103.40m2



* Todas las viviendas incluyen plaza de garaje y trastero. (superficie construida no computada en las tablas anteriores).

PLAZA DE GARAJE Y TRASTERO
VIVIENDA_V19:

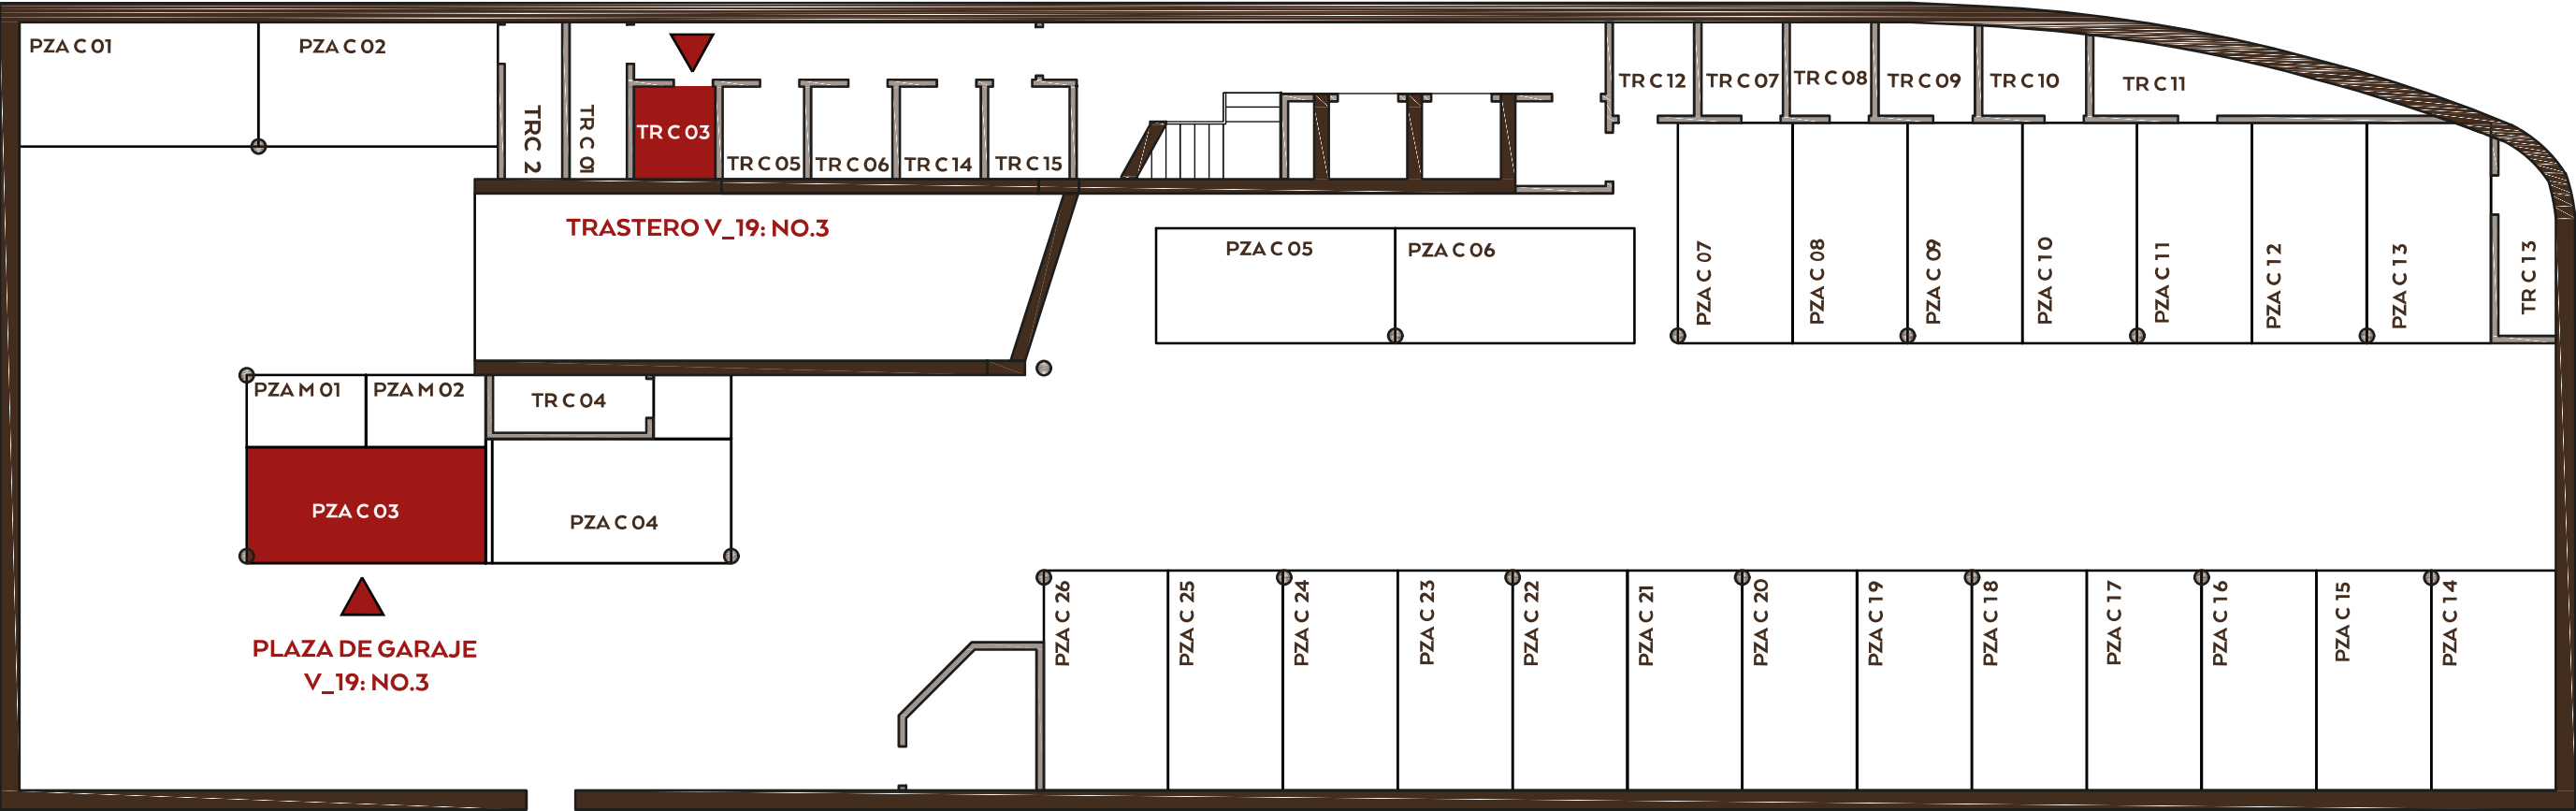

PLANTA -1. SÓTANO

* A la vivienda **V_19**, le corresponden:

No. de Plaza de garaje:	Superficie:
PLAZA 3	12.15 m2
No. de Trastero:	Superficie:
TRASTERO 3	3.28 m2