


VIVIENDA\_V20

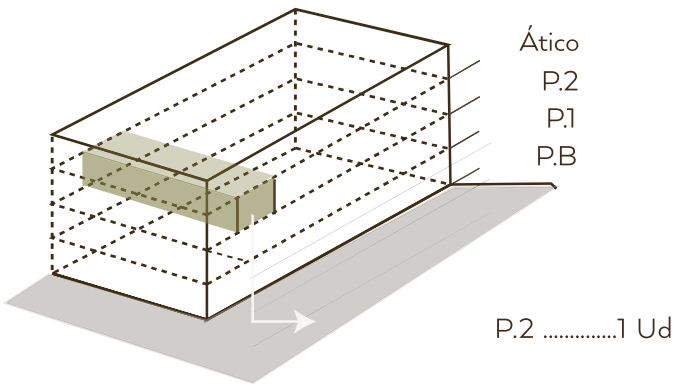


CUADRO DE SUPERFICIES:

|                                                     |                 |
|-----------------------------------------------------|-----------------|
| Sup. Construida Vivienda.....                       | <b>39.40 m2</b> |
| Sup. Construida Viv. + p.p ZZCC.....                | <b>68.99 m2</b> |
| Sup. Const. Terraza.....                            | <b>22.48 m2</b> |
| Sup. Const.Viv. + p.p ZZCC + Sup. Const. Terraza... | <b>91.47 m2</b> |




\* Todas las viviendas incluyen plaza de garaje y trastero. (superficie construida no computada en las tablas anteriores).

PLAZA DE GARAJE Y TRASTERO  
VIVIENDA\_V20:

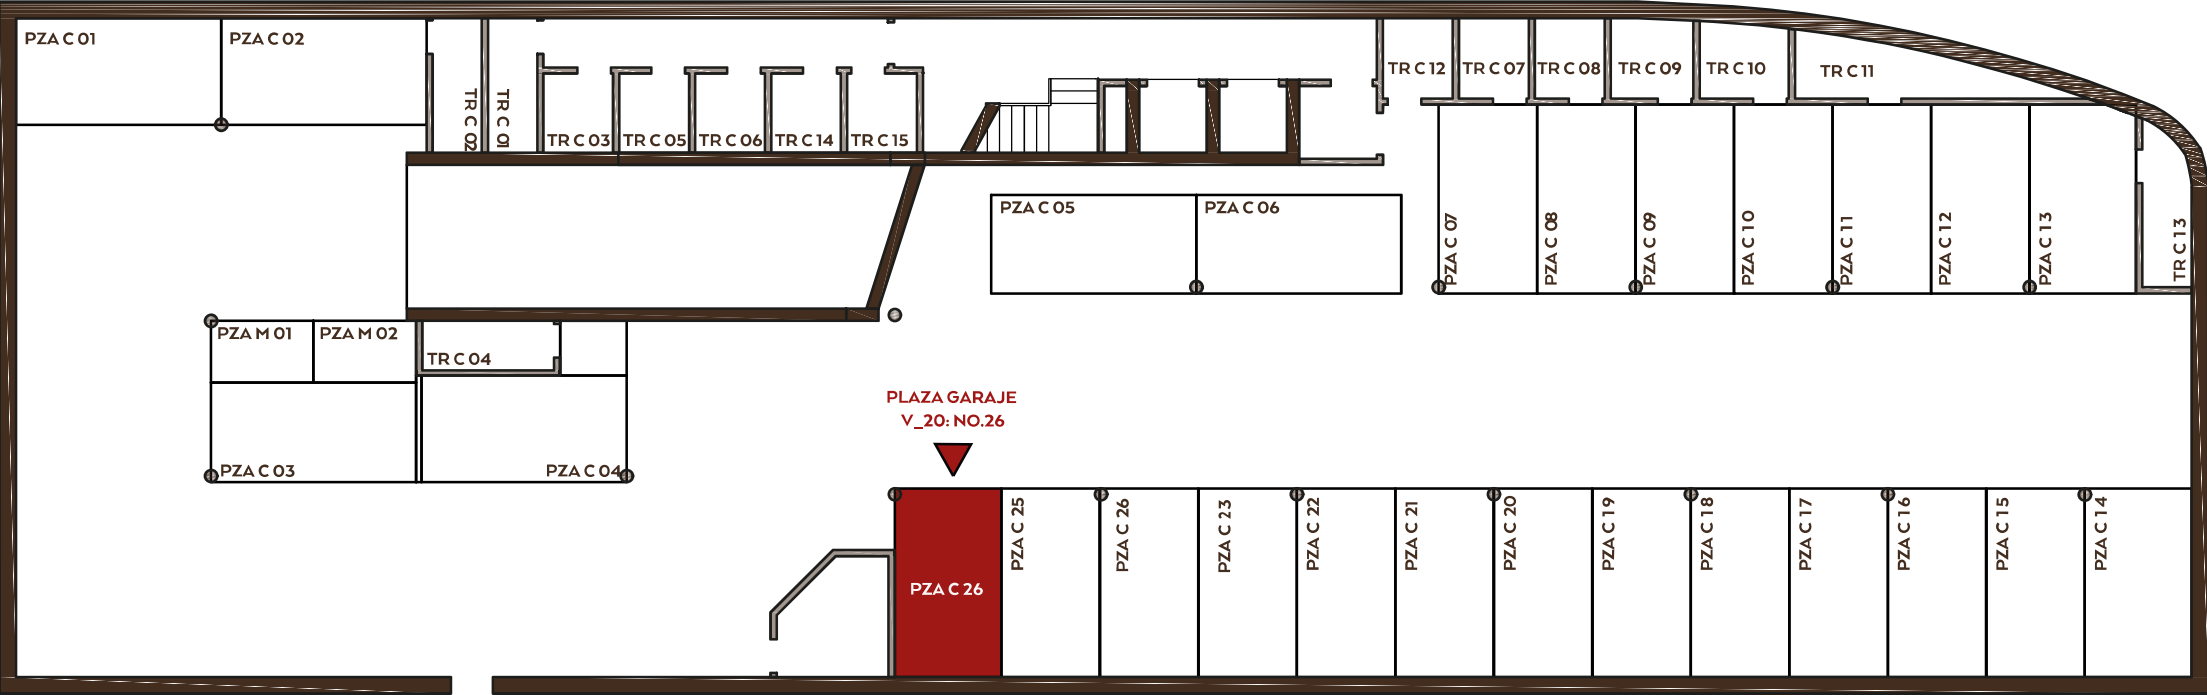

PLANTA -1. SÓTANO

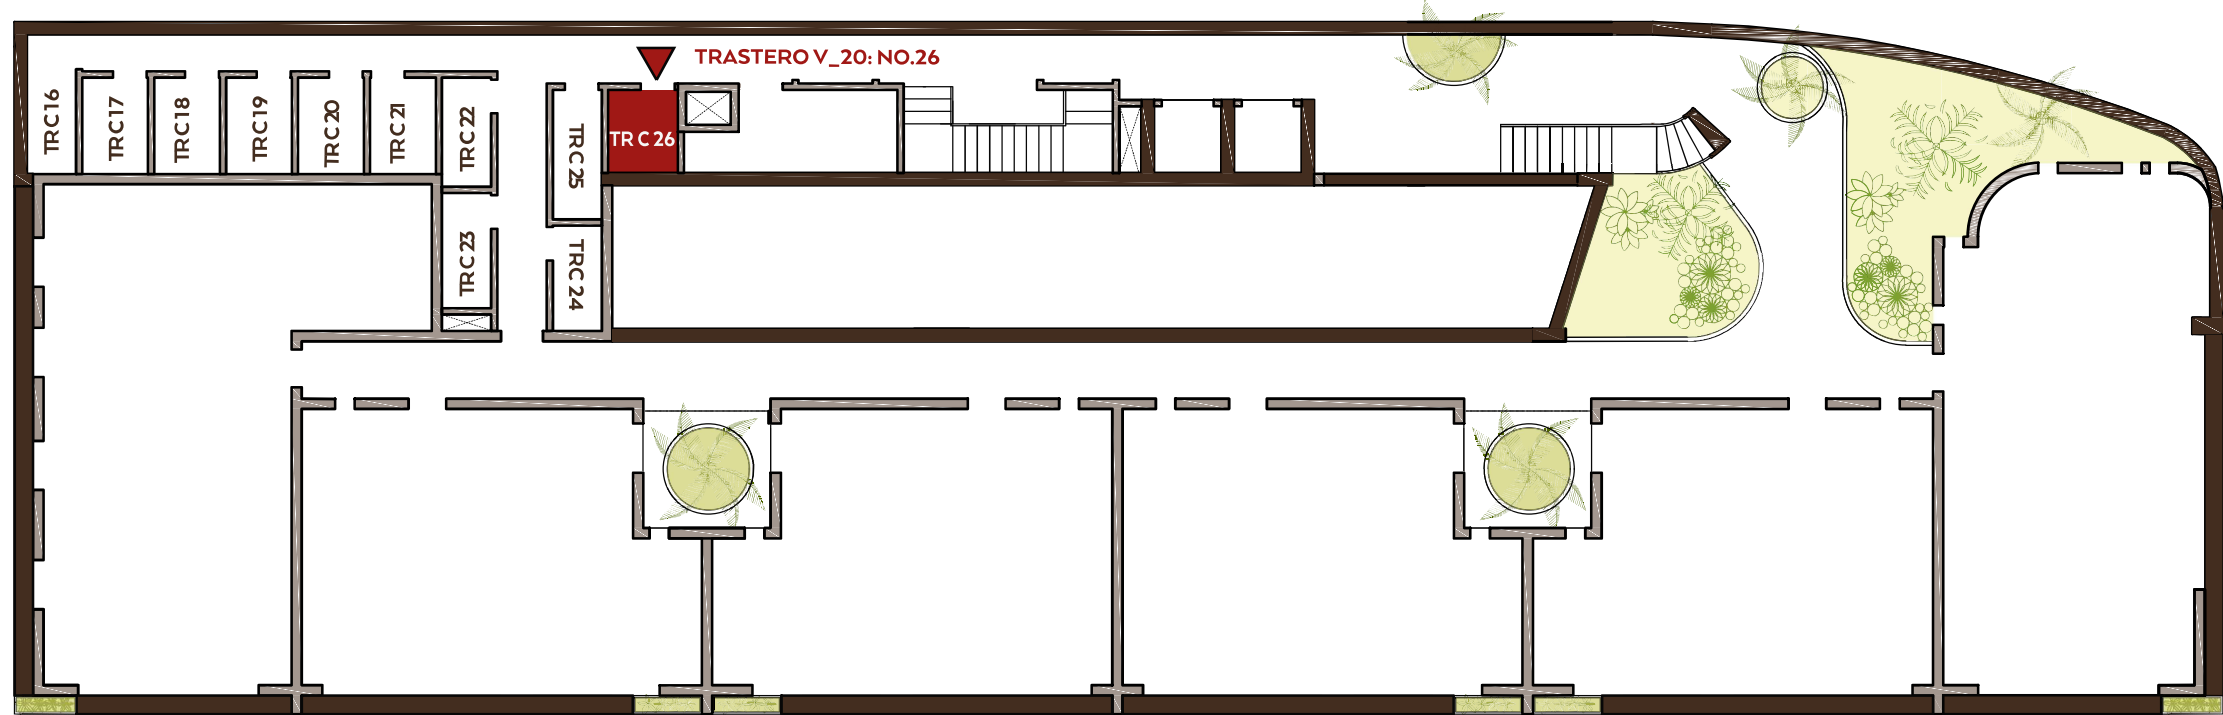

PLANTA BAJA.

\* A la vivienda **V\_20** le corresponden:

No. de Plaza de garaje: Superficie:  
**PLAZA 26** ..... **11.96 m2**

No. de Trastero: Superficie:  
**TRASTERO 26** ..... **3.44m2**