


## VIVIENDA\_V22



### CUADRO DE SUPERFICIES:


Sup. Construida Vivienda.....	<b>69.01 m<sup>2</sup></b>
Sup. Construida Viv. + p.p ZZCC.....	<b>98.60 m<sup>2</sup></b>
Sup. Const. Terraza.....	<b>44.97 m<sup>2</sup></b>
Sup. Const.Viv.+ p.p ZZCC+ Sup. Const. Terraza.....	<b>143.57m<sup>2</sup></b>

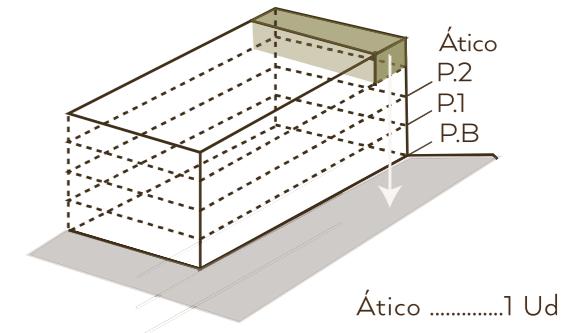

\* Todas las viviendas incluyen plaza de garaje y trastero.  
(superficie construida no computada en las tablas anteriores).

# PLAZA DE GARAJE Y TRASTERO

VIVIENDA\_V22:

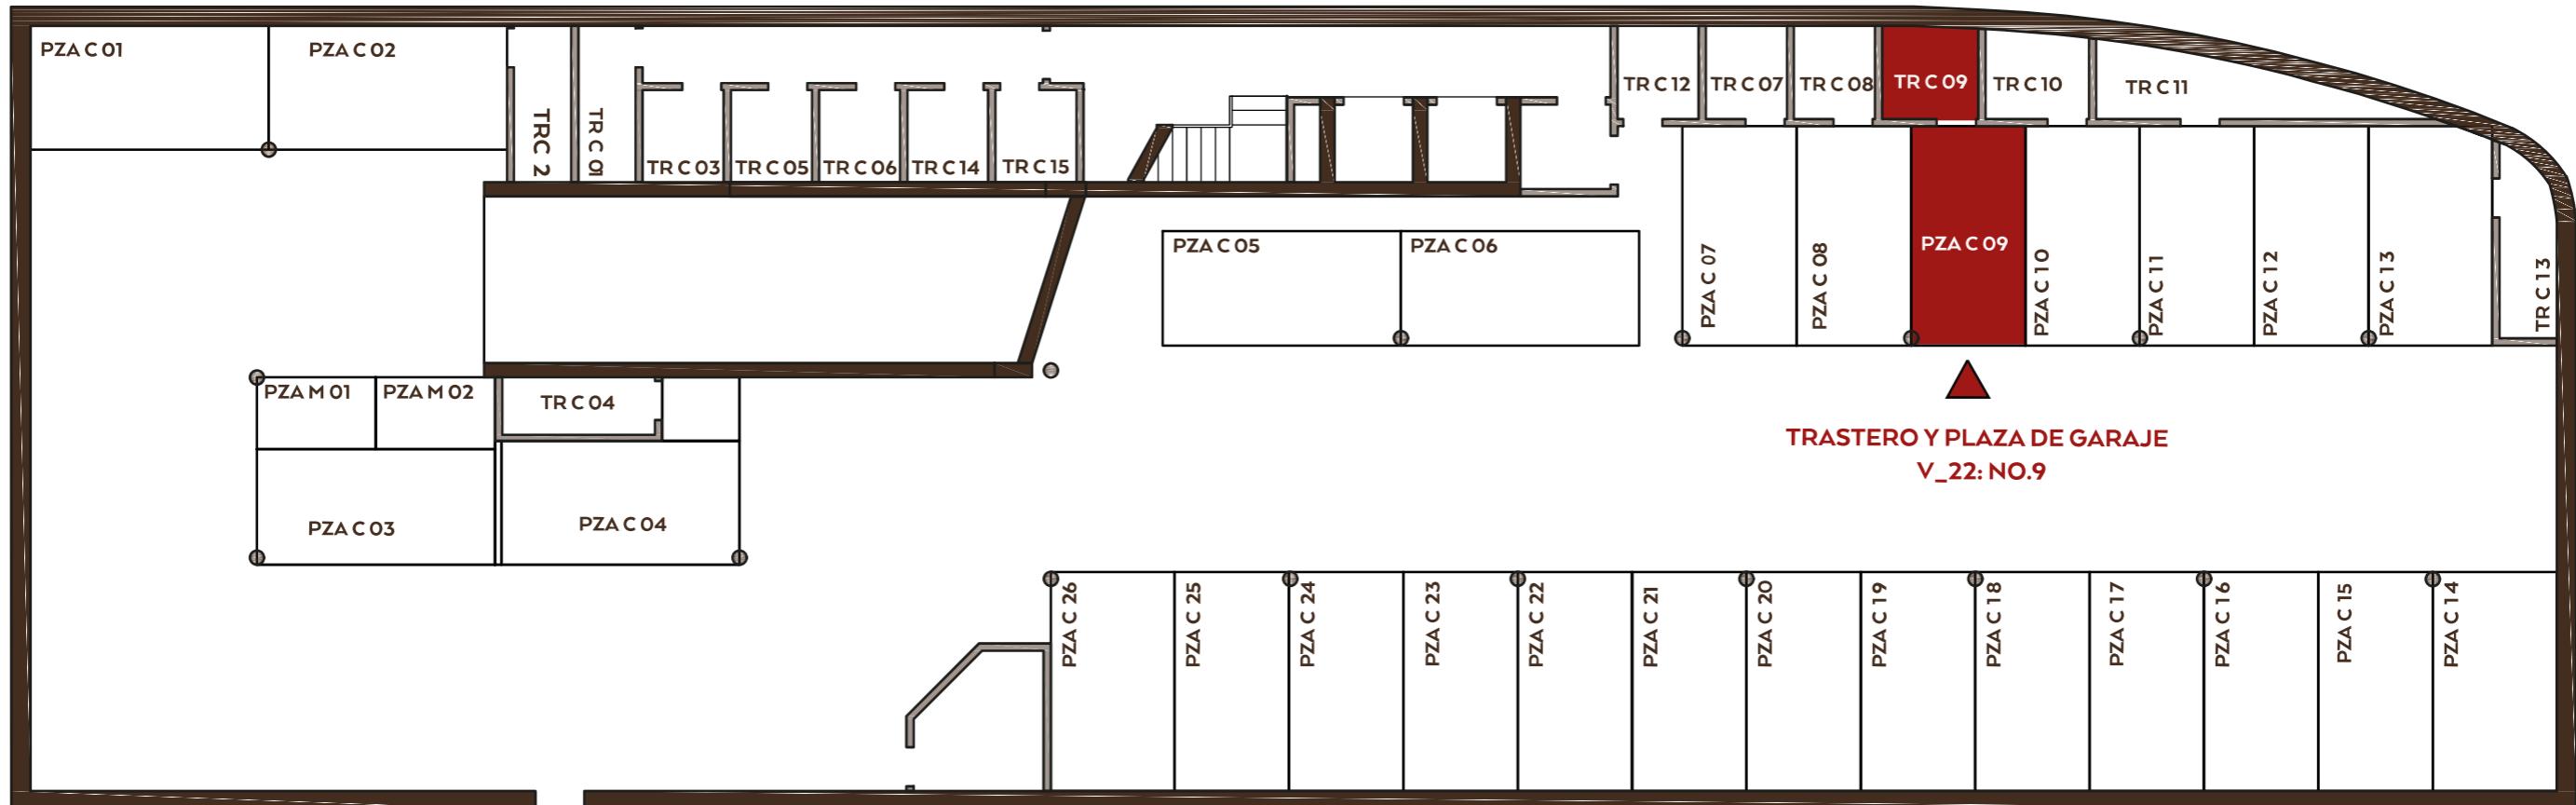

**PLANTA -1. SÓTANO**

\* A la vivienda **V\_22**, le corresponden:

No. de Plaza de garaje: **PLAZA 9** ..... Superficie: **11.04 m<sup>2</sup>**

No. de Trastero: **TRASTERO 9** ..... Superficie: **3.90m<sup>2</sup>**