


VIVIENDA_V25

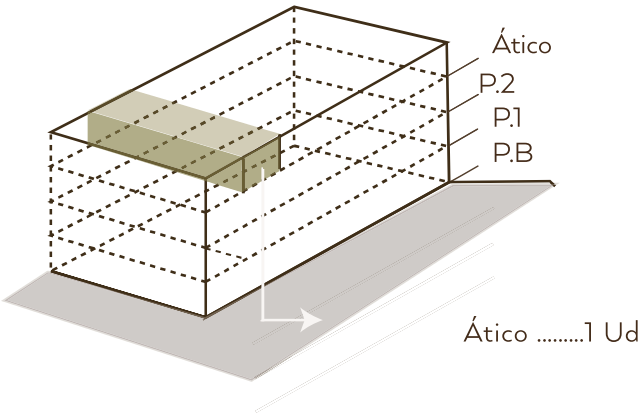


CUADRO DE SUPERFICIES:

Sup. Construida Vivienda.....	76.24 m2
Sup. Construida Viv. + p.p ZZCC.....	105.83 m2
Sup. Const. Terraza.....	11.47 m2
Sup. Const.Viv. + p.p ZZCC + Sup. Const. Terraza.....	117.30 m2



* Todas las viviendas incluyen plaza de garaje y trastero. (superficie construida no computada en las tablas anteriores).

PLAZA DE GARAJE Y TRASTERO
VIVIENDA_V25:

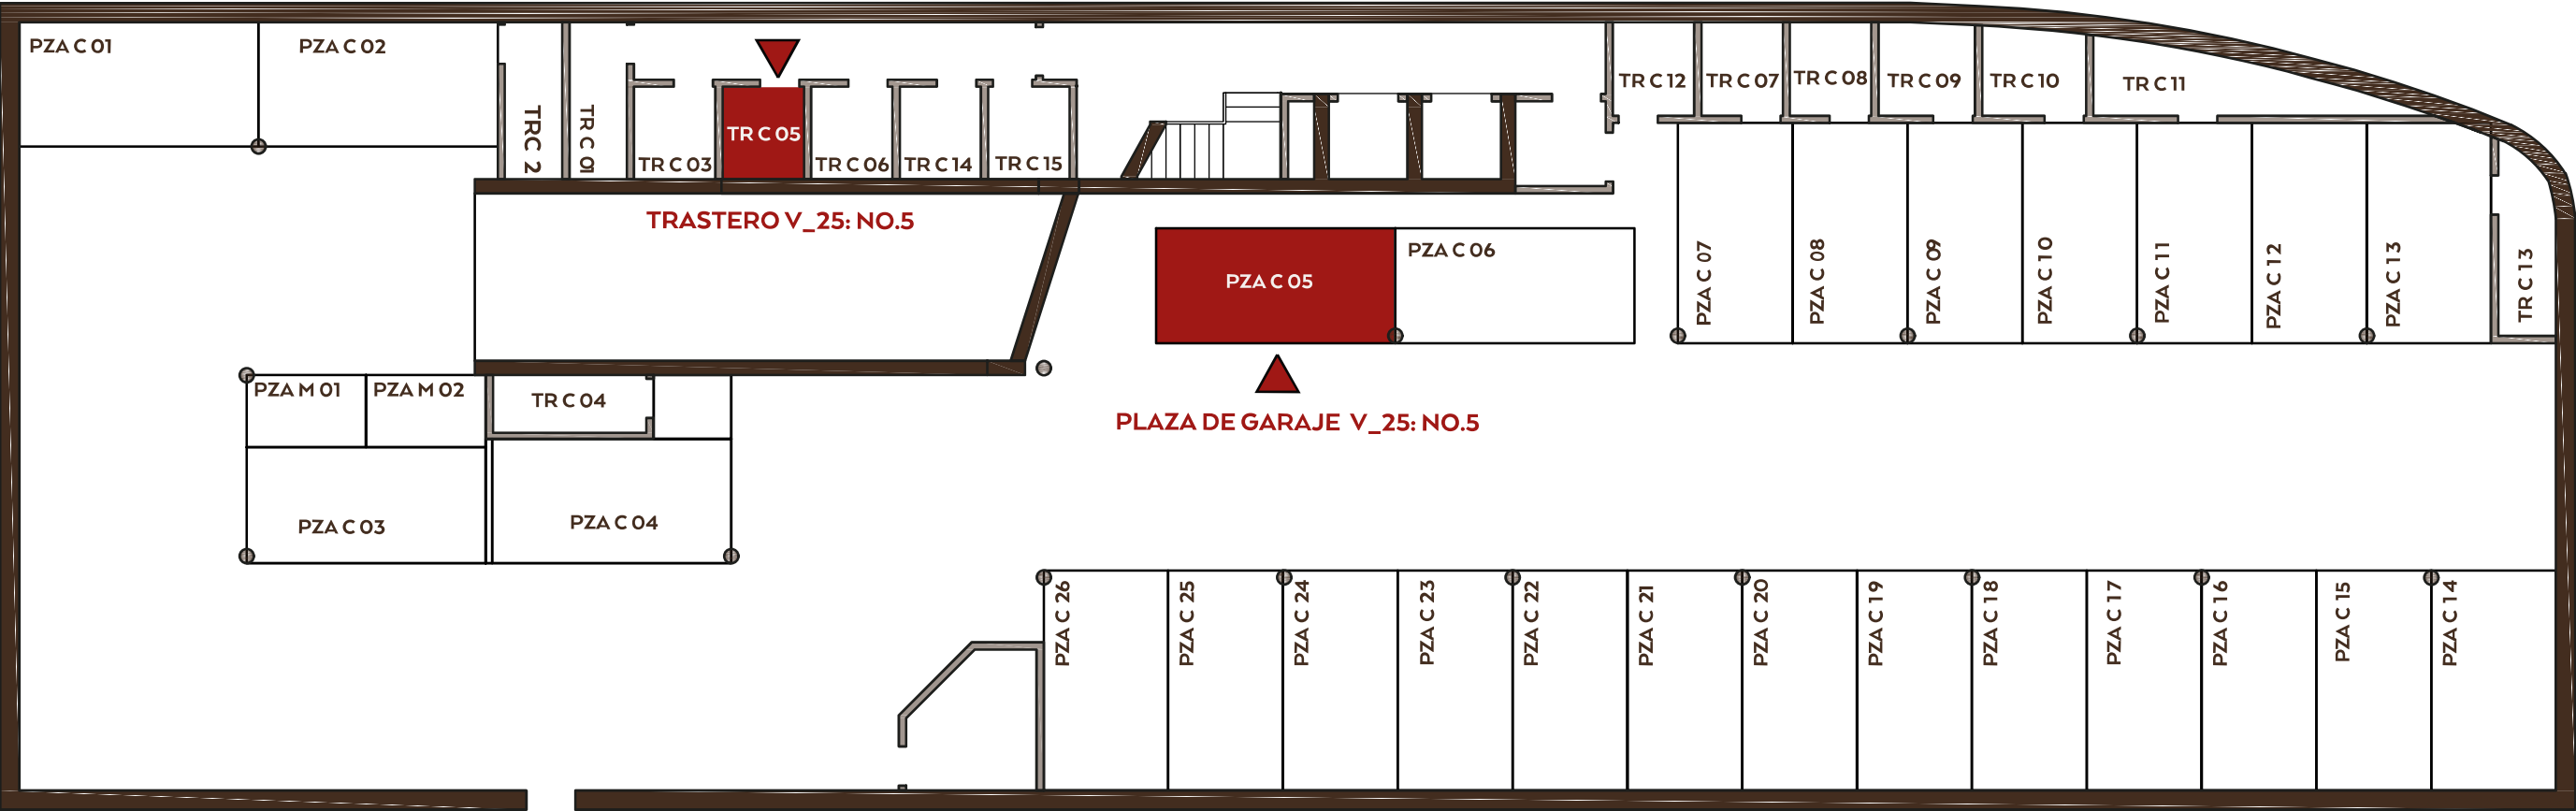

PLANTA -1. SÓTANO

* A la vivienda **V_25**, le corresponden:

No. de Plaza de garaje:	Superficie:
PLAZA 5	11.96 m2
No. de Trastero:	Superficie:
TRASTERO 5	4.06 m2