


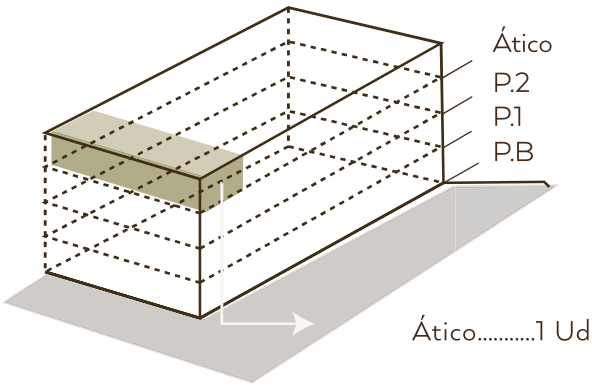


CUADRO DE SUPERFICIES:

Sup. Construida Vivienda.....	41.24 m2
Sup. Construida Viv. + p.p ZZCC.....	70.83 m2
Sup. Const. Terraza.....	40.89 m2
Sup. Const.Viv. + p.p ZZCC + Sup. Const.Terraza.....	111.72 m2



* Todas las viviendas incluyen plaza de garaje y trastero. (superficie construida no computada en las tablas anteriores).

PLAZA DE GARAJE Y TRASTERO
VIVIENDA_V26:

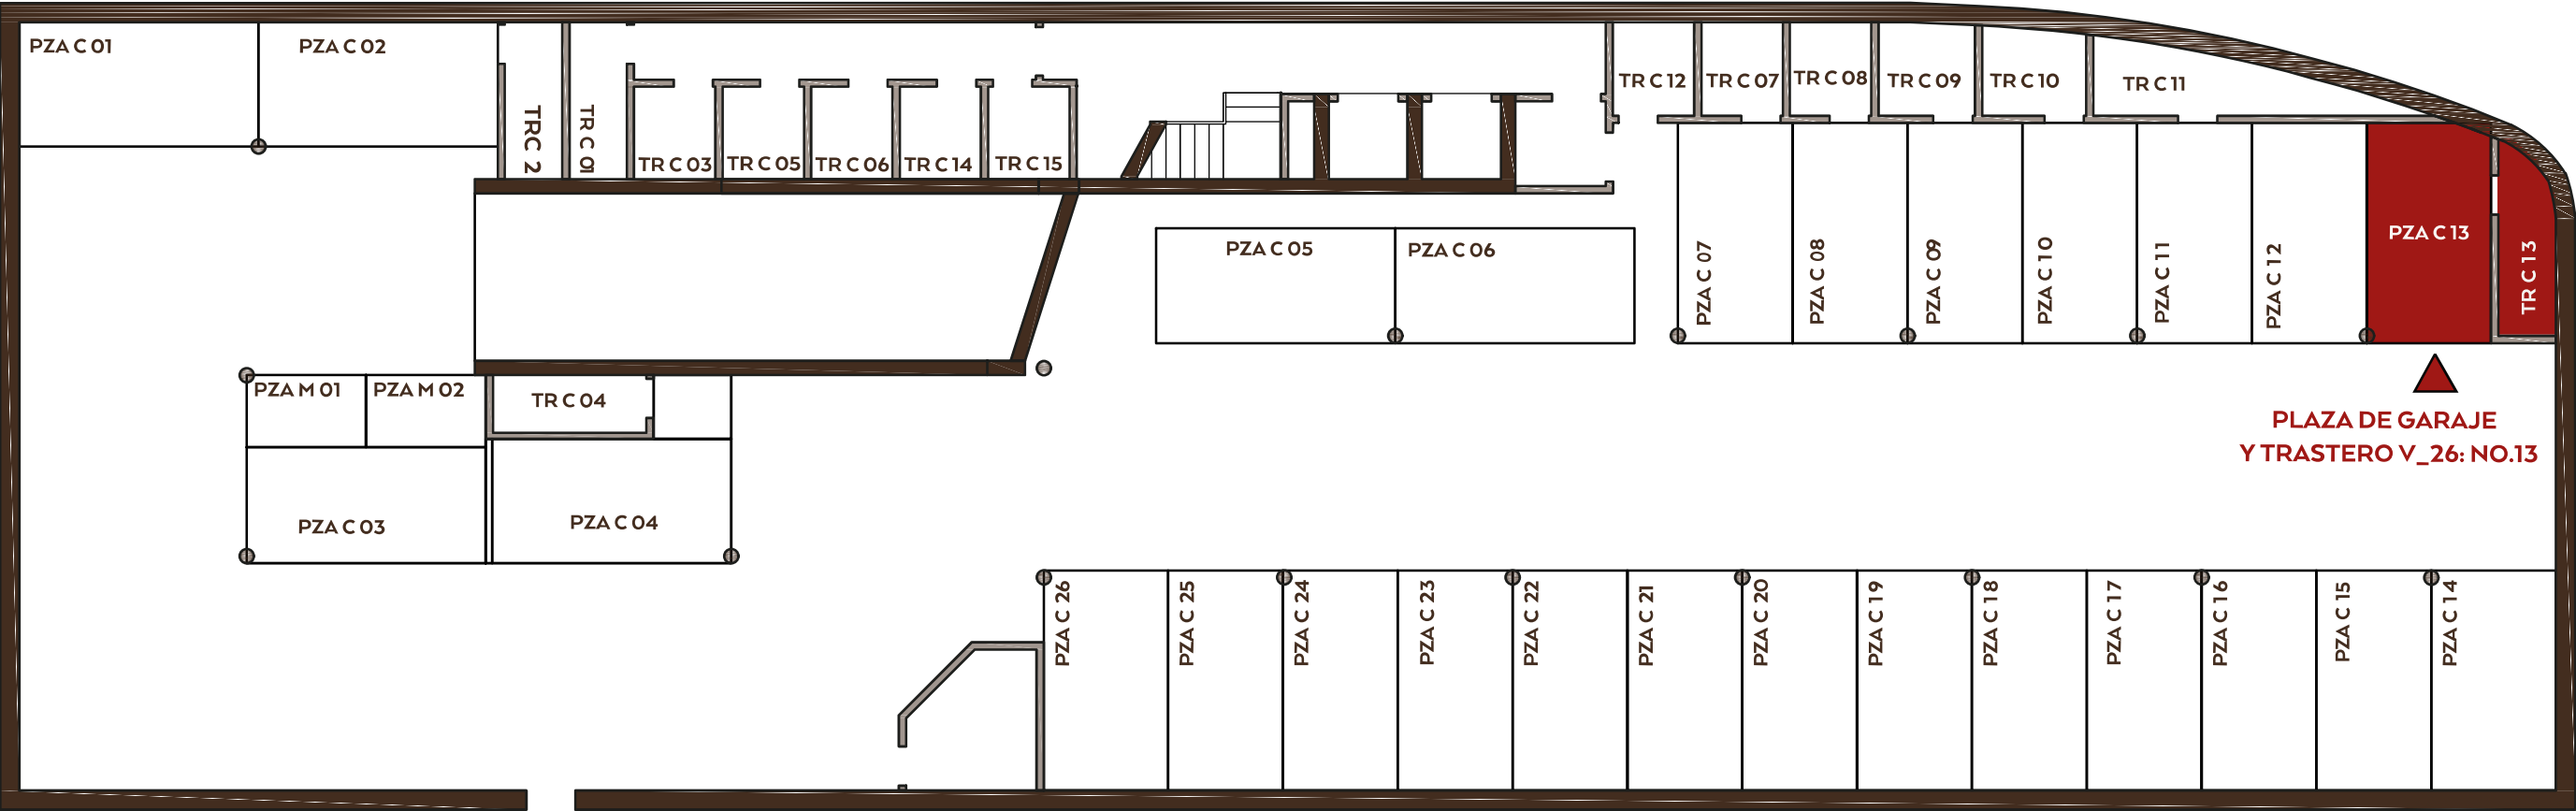

PLANTA -1. SÓTANO

* A la vivienda **V_26**, le corresponden:

No. de Plaza de garaje:	Superficie:
PLAZA 13	11.96 m2

No. de Trastero:	Superficie:
TRASTERO 13	2.40 m2