


VIVIENDA_VO1:

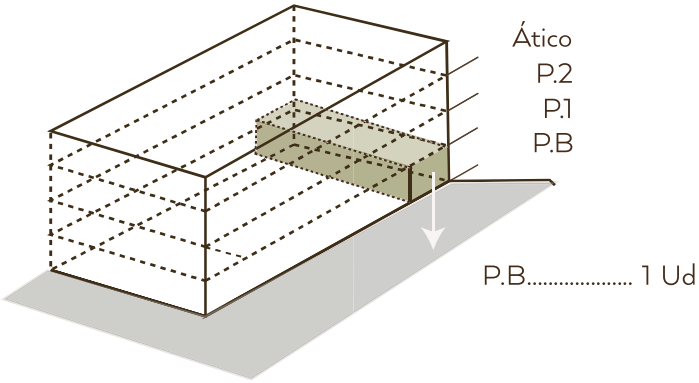


CUADRO DE SUPERFICIES:

Sup. Construida Vivienda.....	88.58m ²
Sup. Construida Viv. + p.p ZZCC.....	118.17m ²
Sup. Construida Terraza.....	1.91m ²
Sup. Const.Viv.+ p.p ZZCC+ Sup. Const. Terraza...	120.08m ²




* Todas las viviendas incluyen plaza de garaje y trastero. (superficie construida no computada en las tablas anteriores).

PLAZA DE GARAJE Y TRASTERO
VIVIENDA_V01:

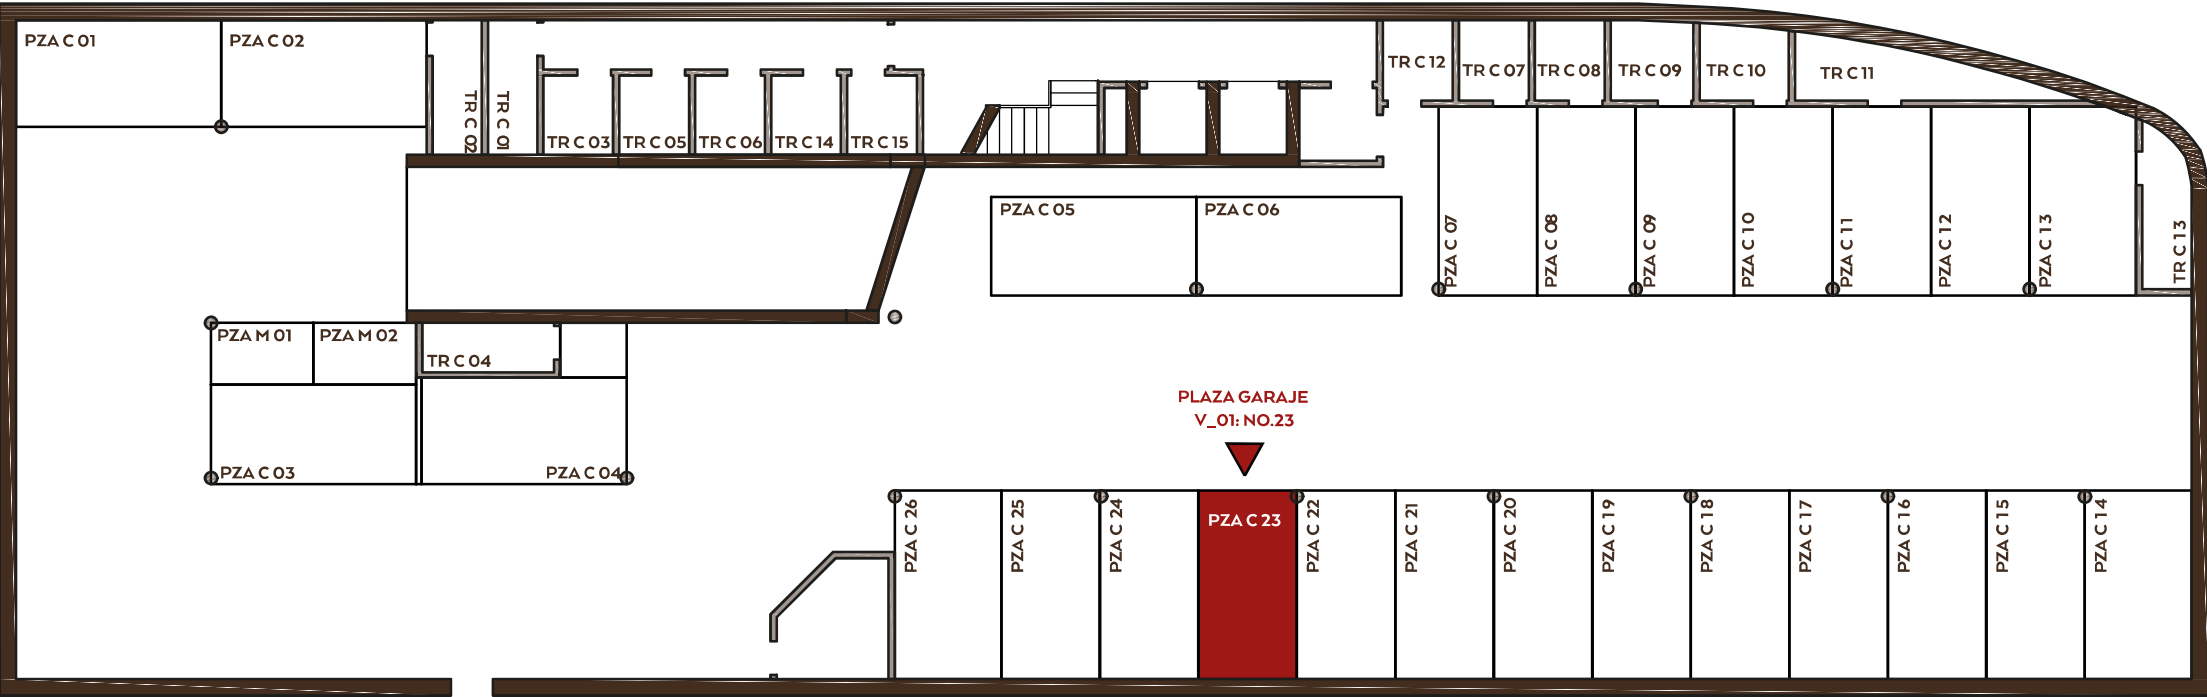

PLANTA -1. SÓTANO

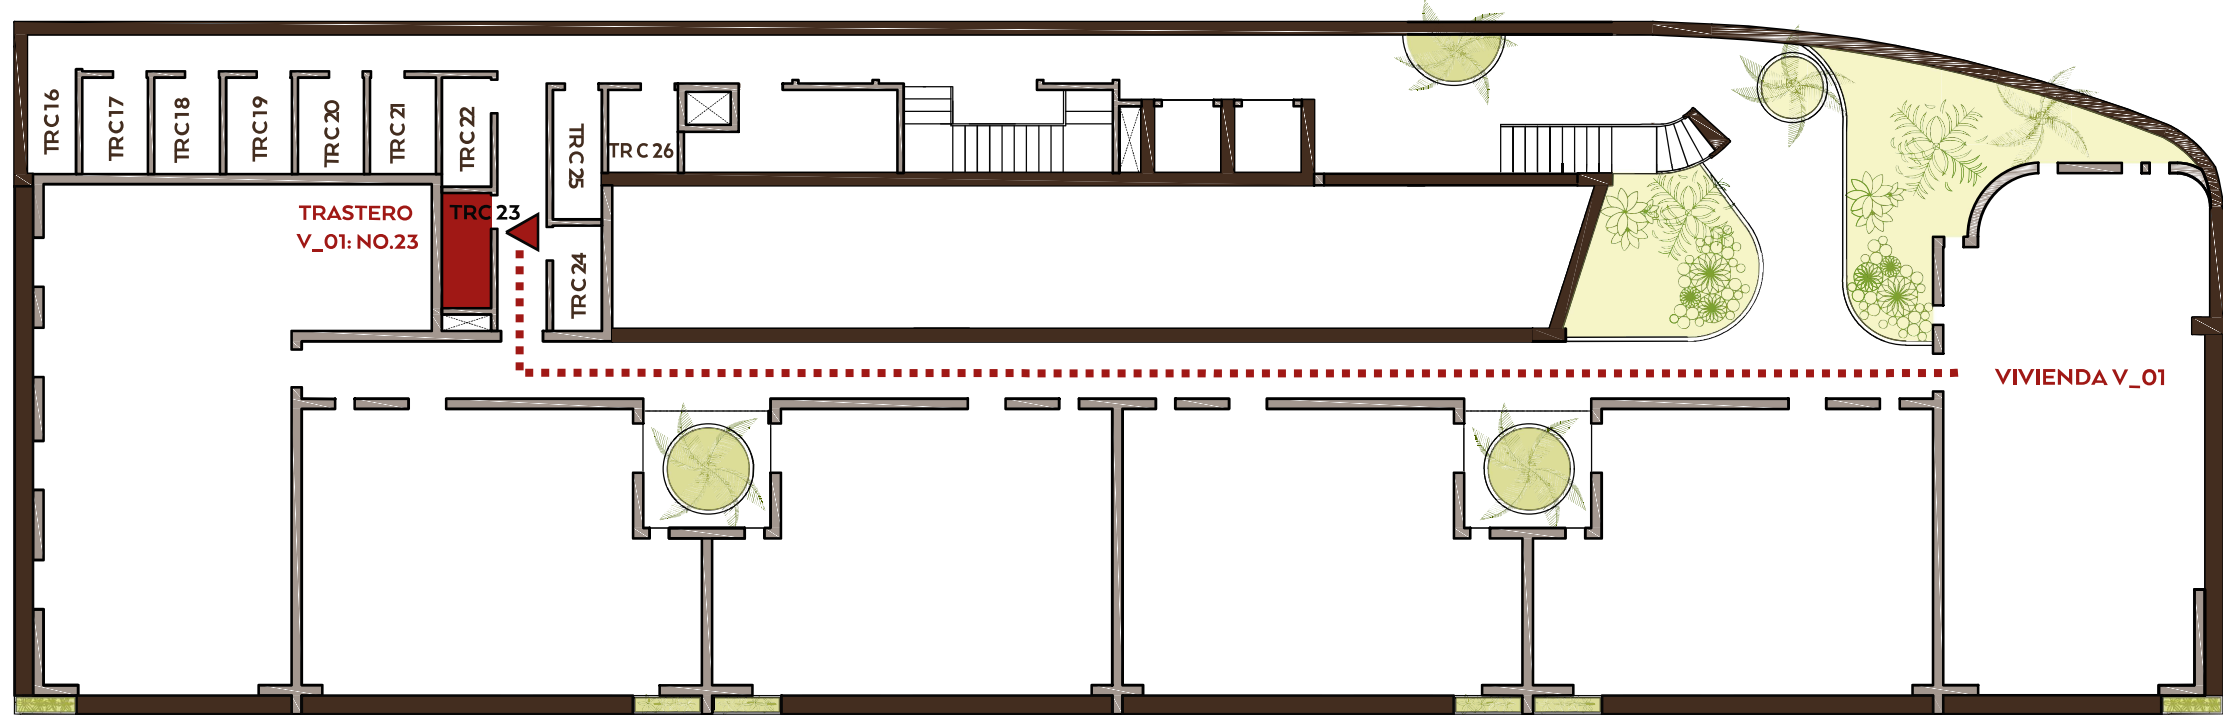

PLANTA BAJA.

* A la vivienda **V_01**, le corresponden:

No. de Plaza de garaje: Superficie:
PLAZA 23 **11.96 m2**

No. de Trastero: Superficie:
TRASTERO 23 **3.37m2**