


VIVIENDA\_VO4:

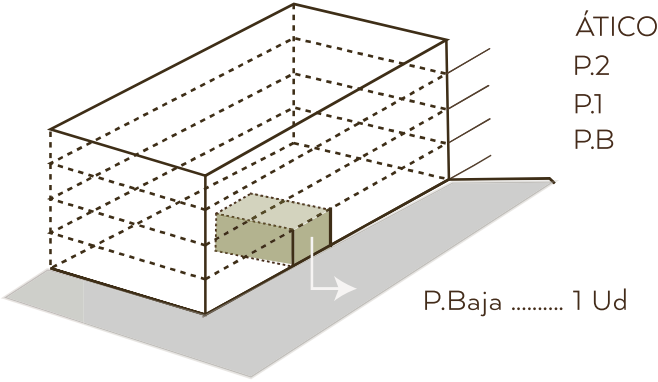


CUADRO DE SUPERFICIES:

|                                                 |           |
|-------------------------------------------------|-----------|
| Sup. Construida Vivienda.....                   | 67.69 m2  |
| Sup. Construida Viv. + p.p ZZCC.....            | 97.28 m2  |
| Sup. Const.Terraza.....                         | 2.86 m2   |
| Sup. Const.Viv.+ p.p ZZCC+ Sup. Const Terraza.. | 100.14 m2 |




\* Todas las viviendas incluyen plaza de garaje y trastero. (superficie construida no computada en las tablas anteriores).

PLAZA DE GARAJE Y TRASTERO  
VIVIENDA\_V04:

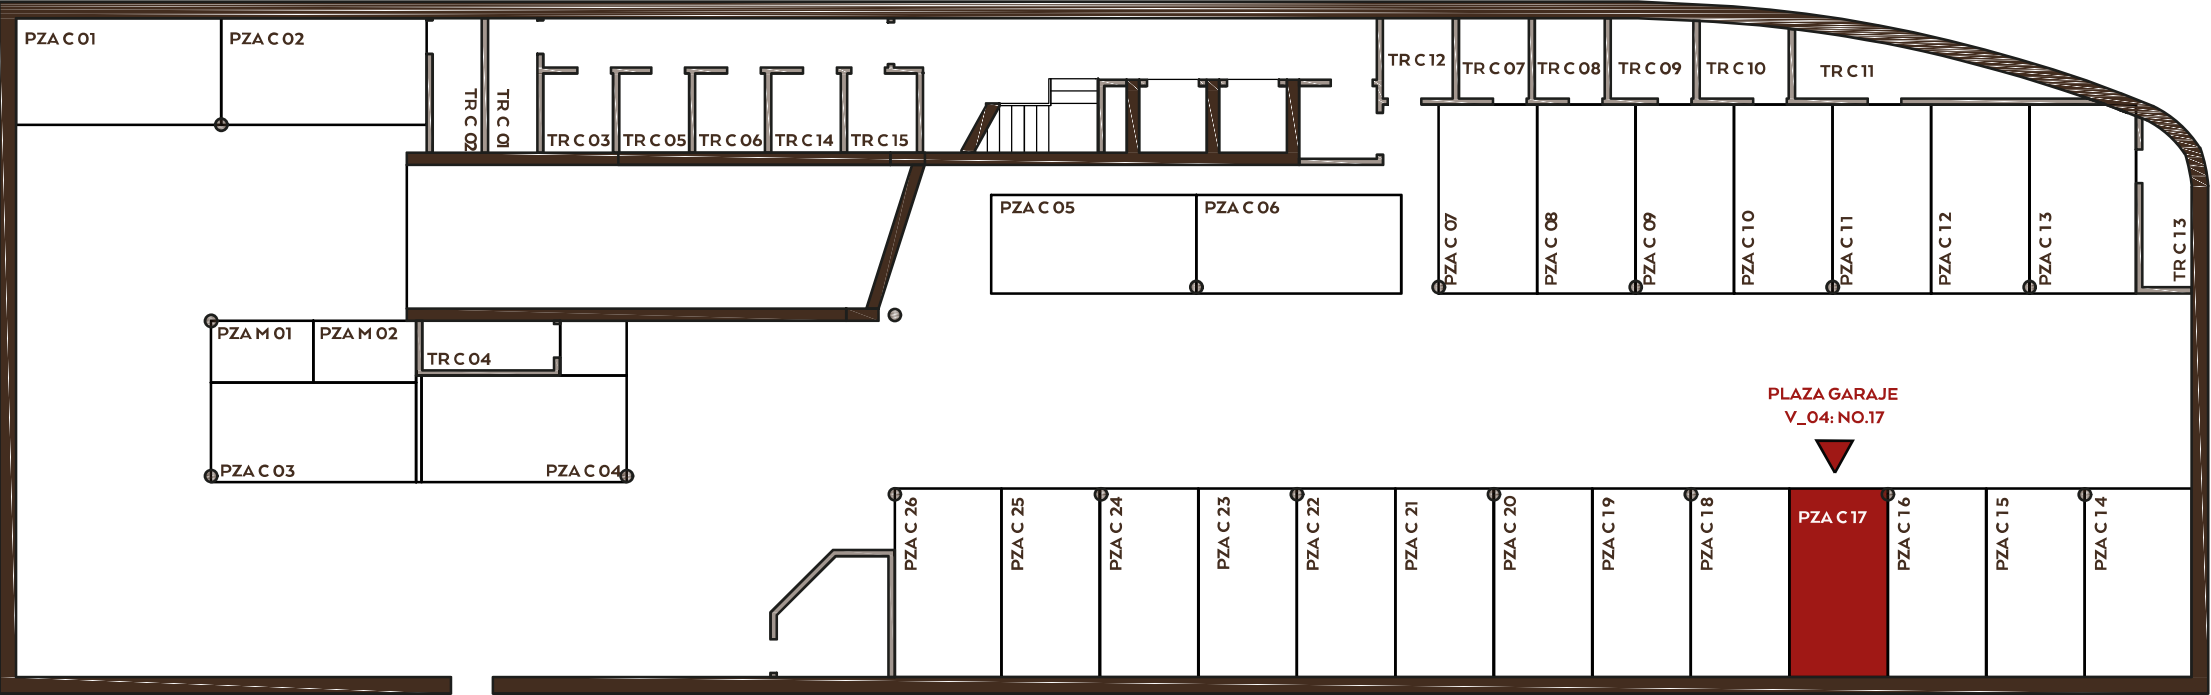

PLANTA -1. SÓTANO

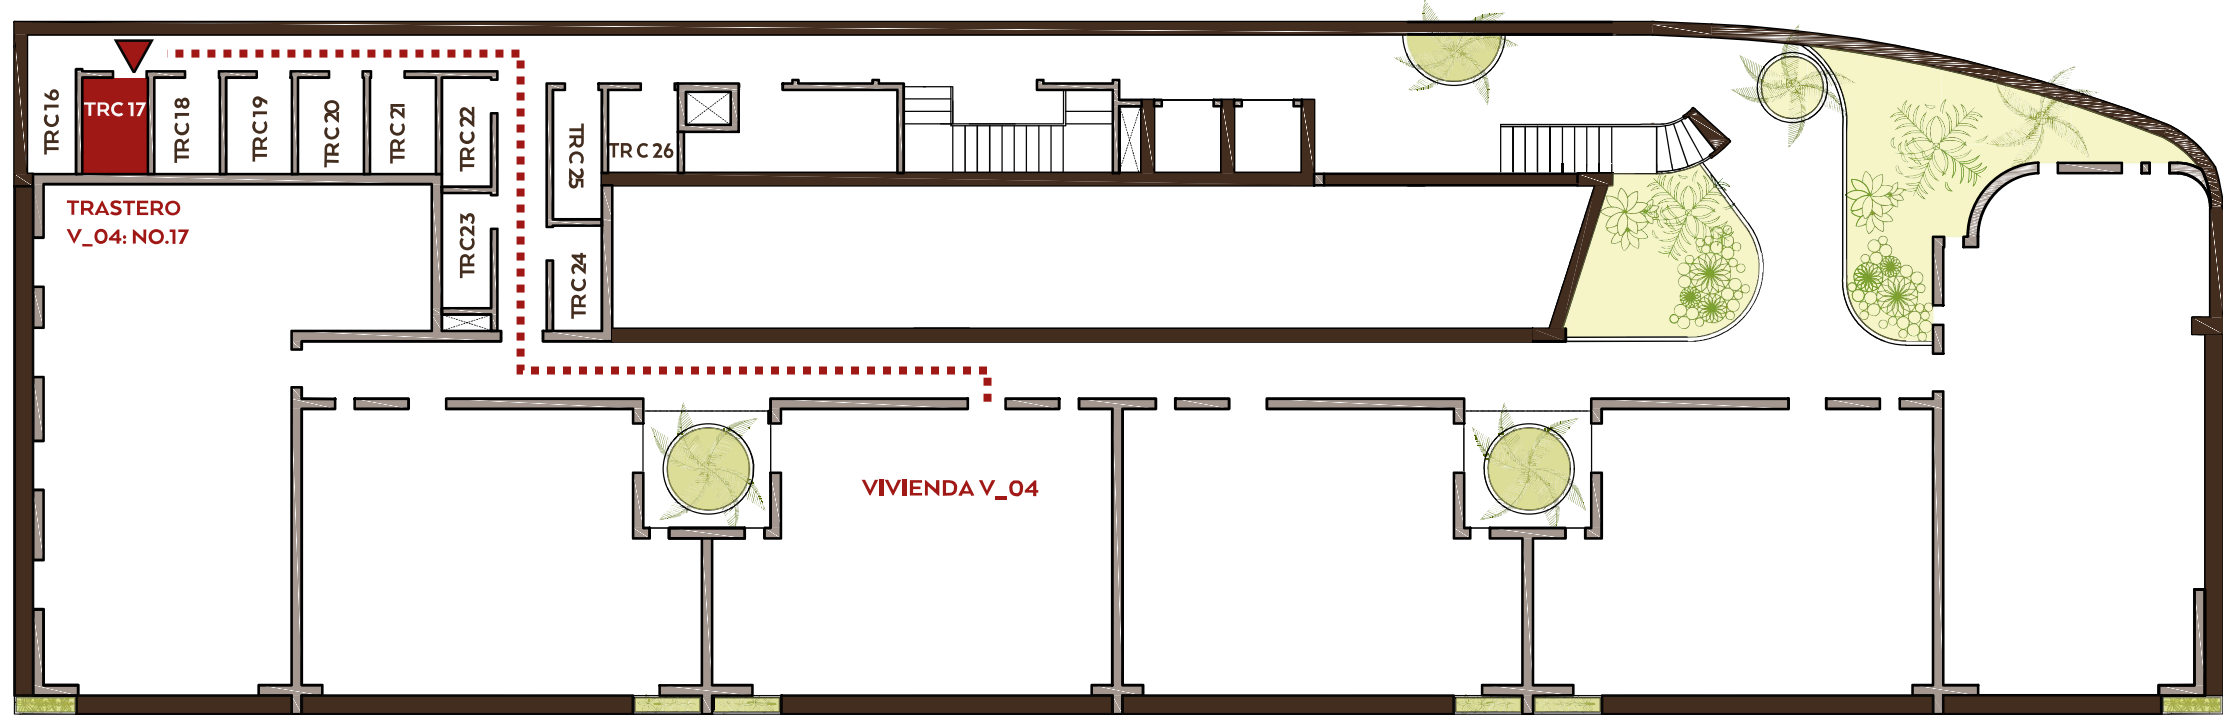

PLANTA BAJA.

\* A la vivienda **V\_04**, le corresponden:

No. de Plaza de garaje: Superficie:  
**PLAZA 17** ..... **11.96 m2**

No. de Trastero: Superficie:  
**TRASTERO 17** ..... **3.77m2**