


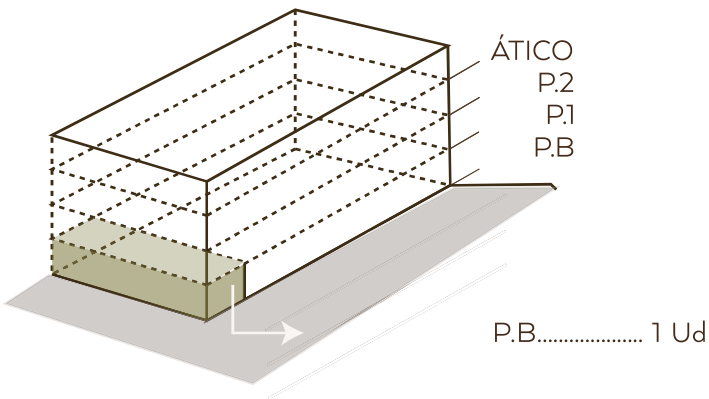


CUADRO DE SUPERFICIES:

Sup. Construida Vivienda.....	100.03 m2
Sup. Construida Viv. + p.p ZZCC.....	129.62 m2
Sup. Const. Terraza.....	1.90 m2
Sup. Const.Viv.+p.p ZZCC+ Sup. Const. Terraza.....	131.52m2




* Todas las viviendas incluyen plaza de garaje y trastero. (superficie construida no computada en las tablas anteriores).

PLAZA DE GARAJE Y TRASTERO
VIVIENDA_V06:

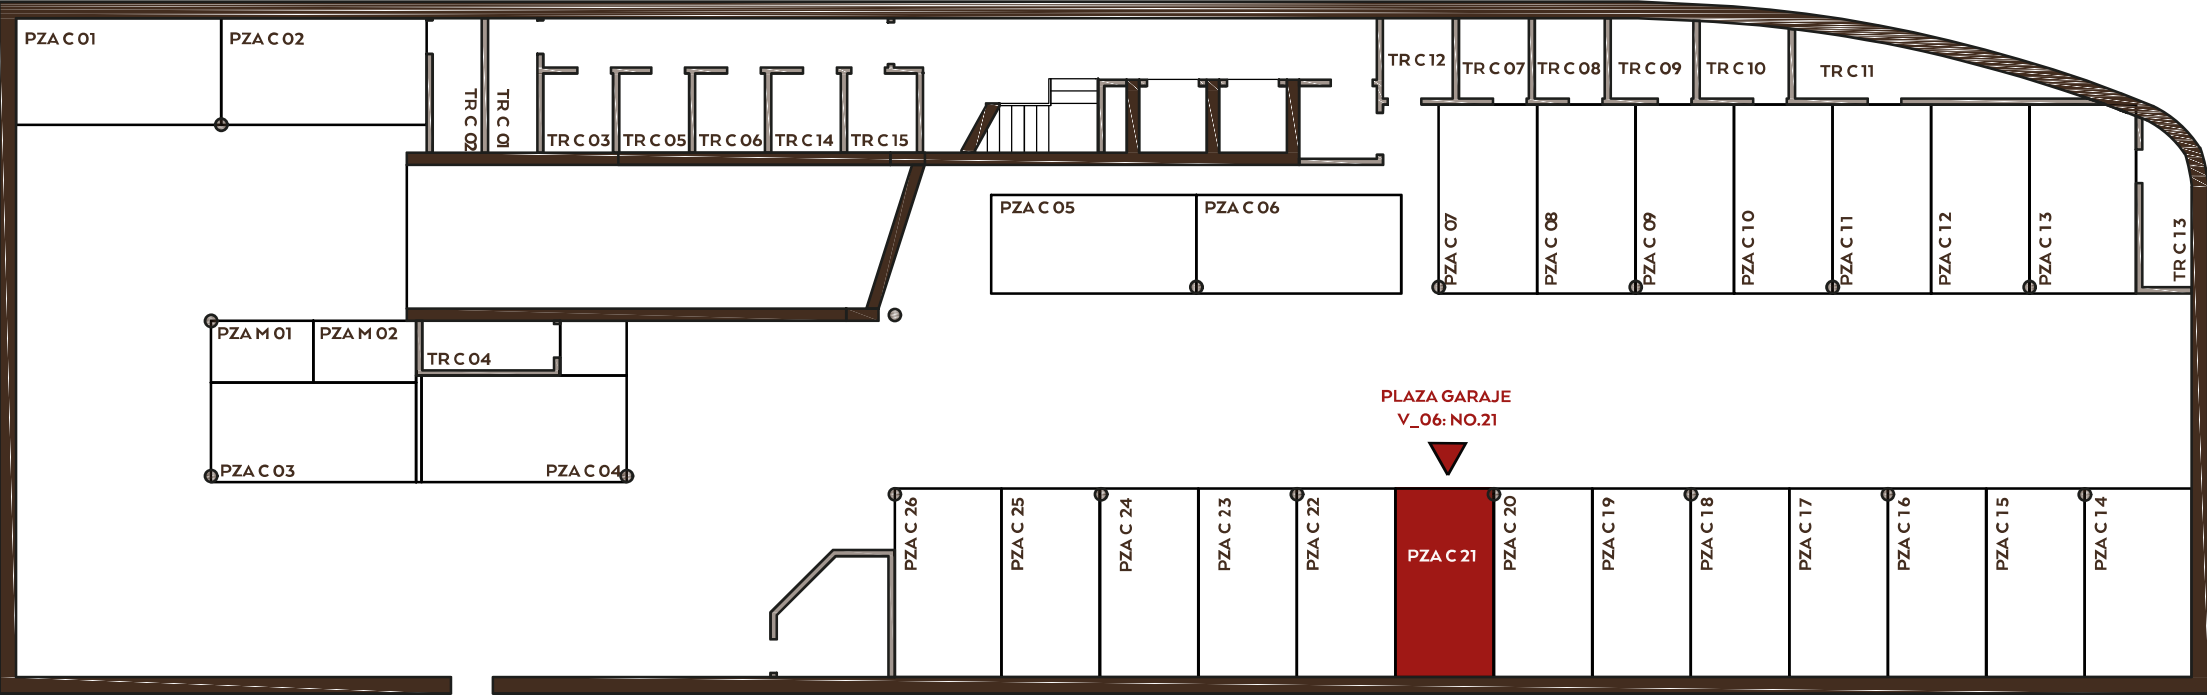

PLANTA -1. SÓTANO

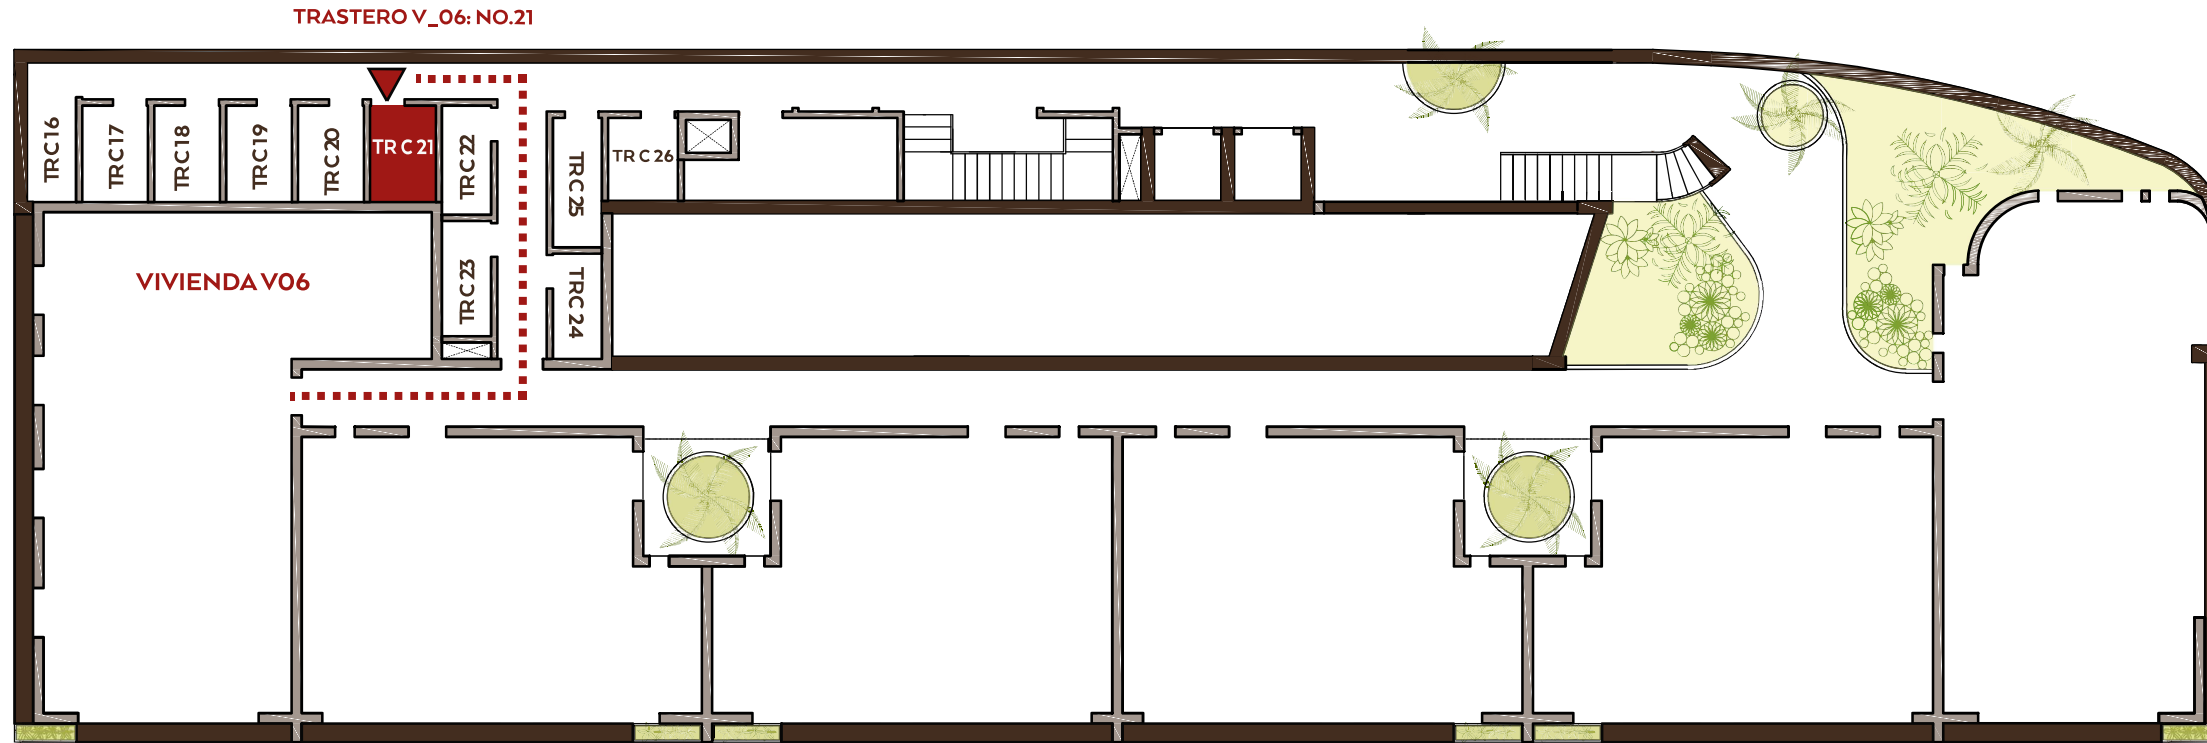

PLANTA BAJA.

* A la vivienda **V_06**, le corresponden:

No. de Plaza de garaje: Superficie:
PLAZA 21 **11.96 m2**

No. de Trastero: Superficie:
TRASTERO 21 **4.36 m2**