


VIVIENDA_V07

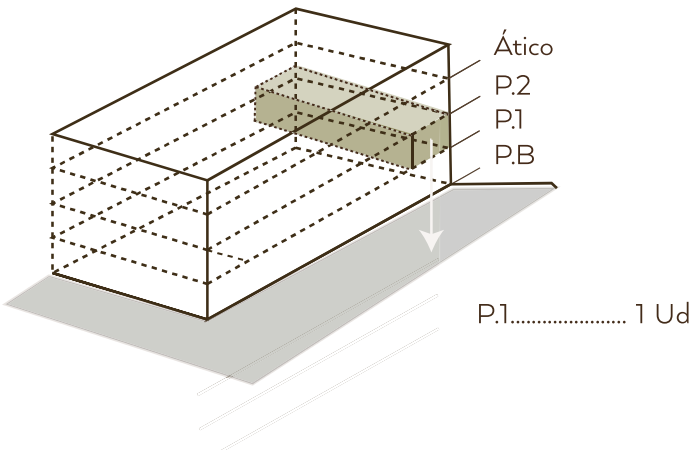


CUADRO DE SUPERFICIES:

Sup. Construida Vivienda.....	87.88 m2
Sup. Construida Viv. + p.p ZZCC.....	117.47 m2
Sup. Const. Terraza.....	5.90 m2
Sup. Const.Viv.+ p.p ZZCC+ Sup. Const. Terraza...	123.37m2



* Todas las viviendas incluyen plaza de garaje y trastero. (superficie construida no computada en las tablas anteriores).

PLAZA DE GARAJE Y TRASTERO
VIVIENDA_V07:

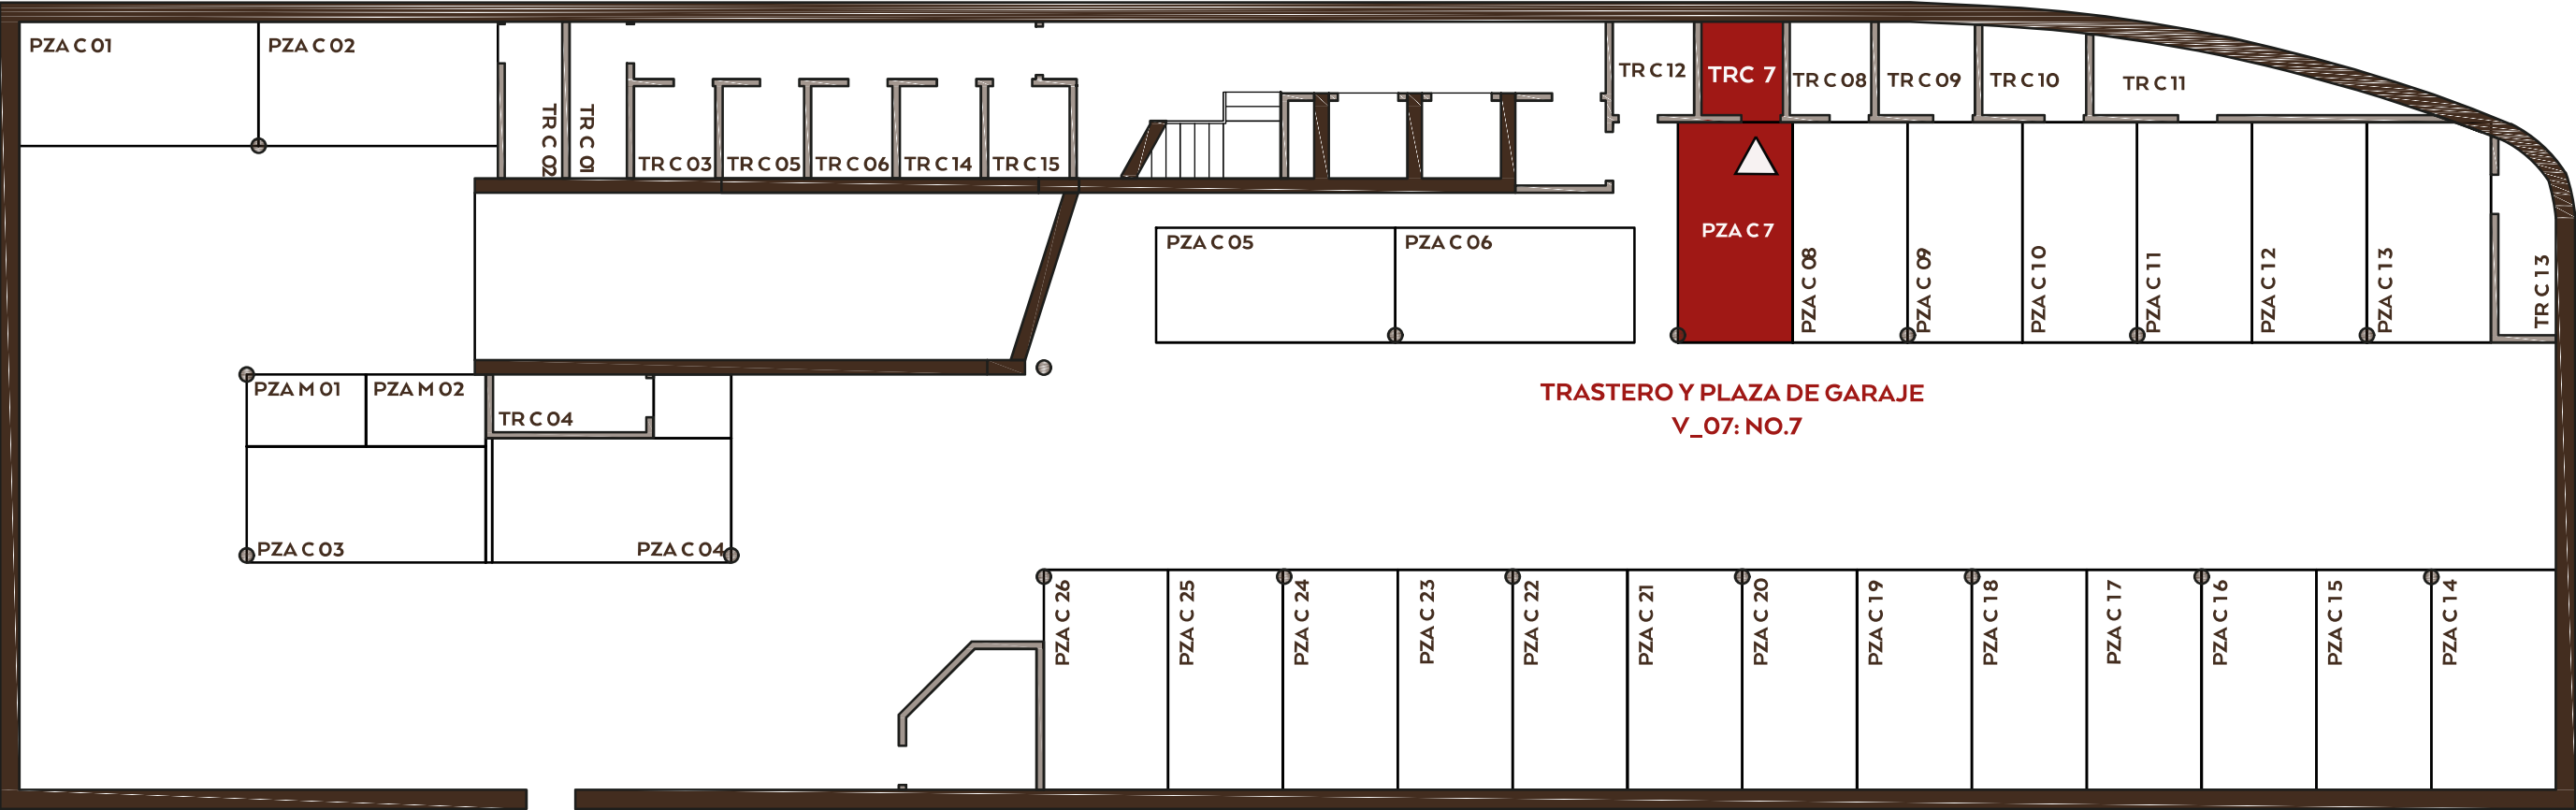

PLANTA -1. SÓTANO

* A la vivienda **V_07**, le corresponden:

No. de Plaza de garaje:	Superficie:
PLAZA 7	11.04 m2

No. de Trastero:	Superficie:
TRASTERO 7	3.23m2