


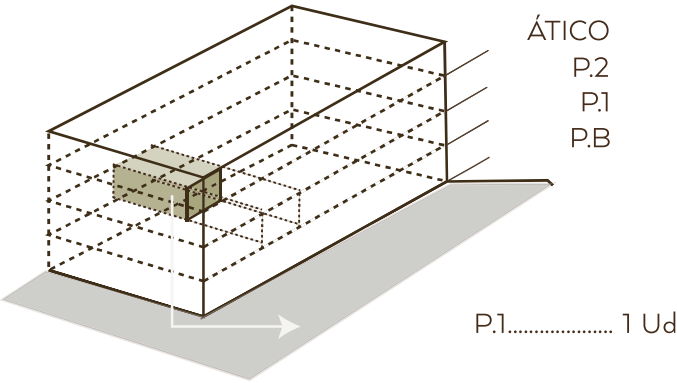


CUADRO DE SUPERFICIES:

Sup. Construida Vivienda.....	68.68 m2
Sup. Construida Viv. + p.p ZZCC.....	98.27 m2
Sup. Const. Terraza.....	2.85 m2
Sup. Const.Viv. + p.p ZZCC + Sup. Const. Terraza.....	101.12 m2



* Todas las viviendas incluyen plaza de garaje y trastero. (superficie construida no computada en las tablas anteriores).

PLAZA DE GARAJE Y TRASTERO
VIVIENDA_V13:

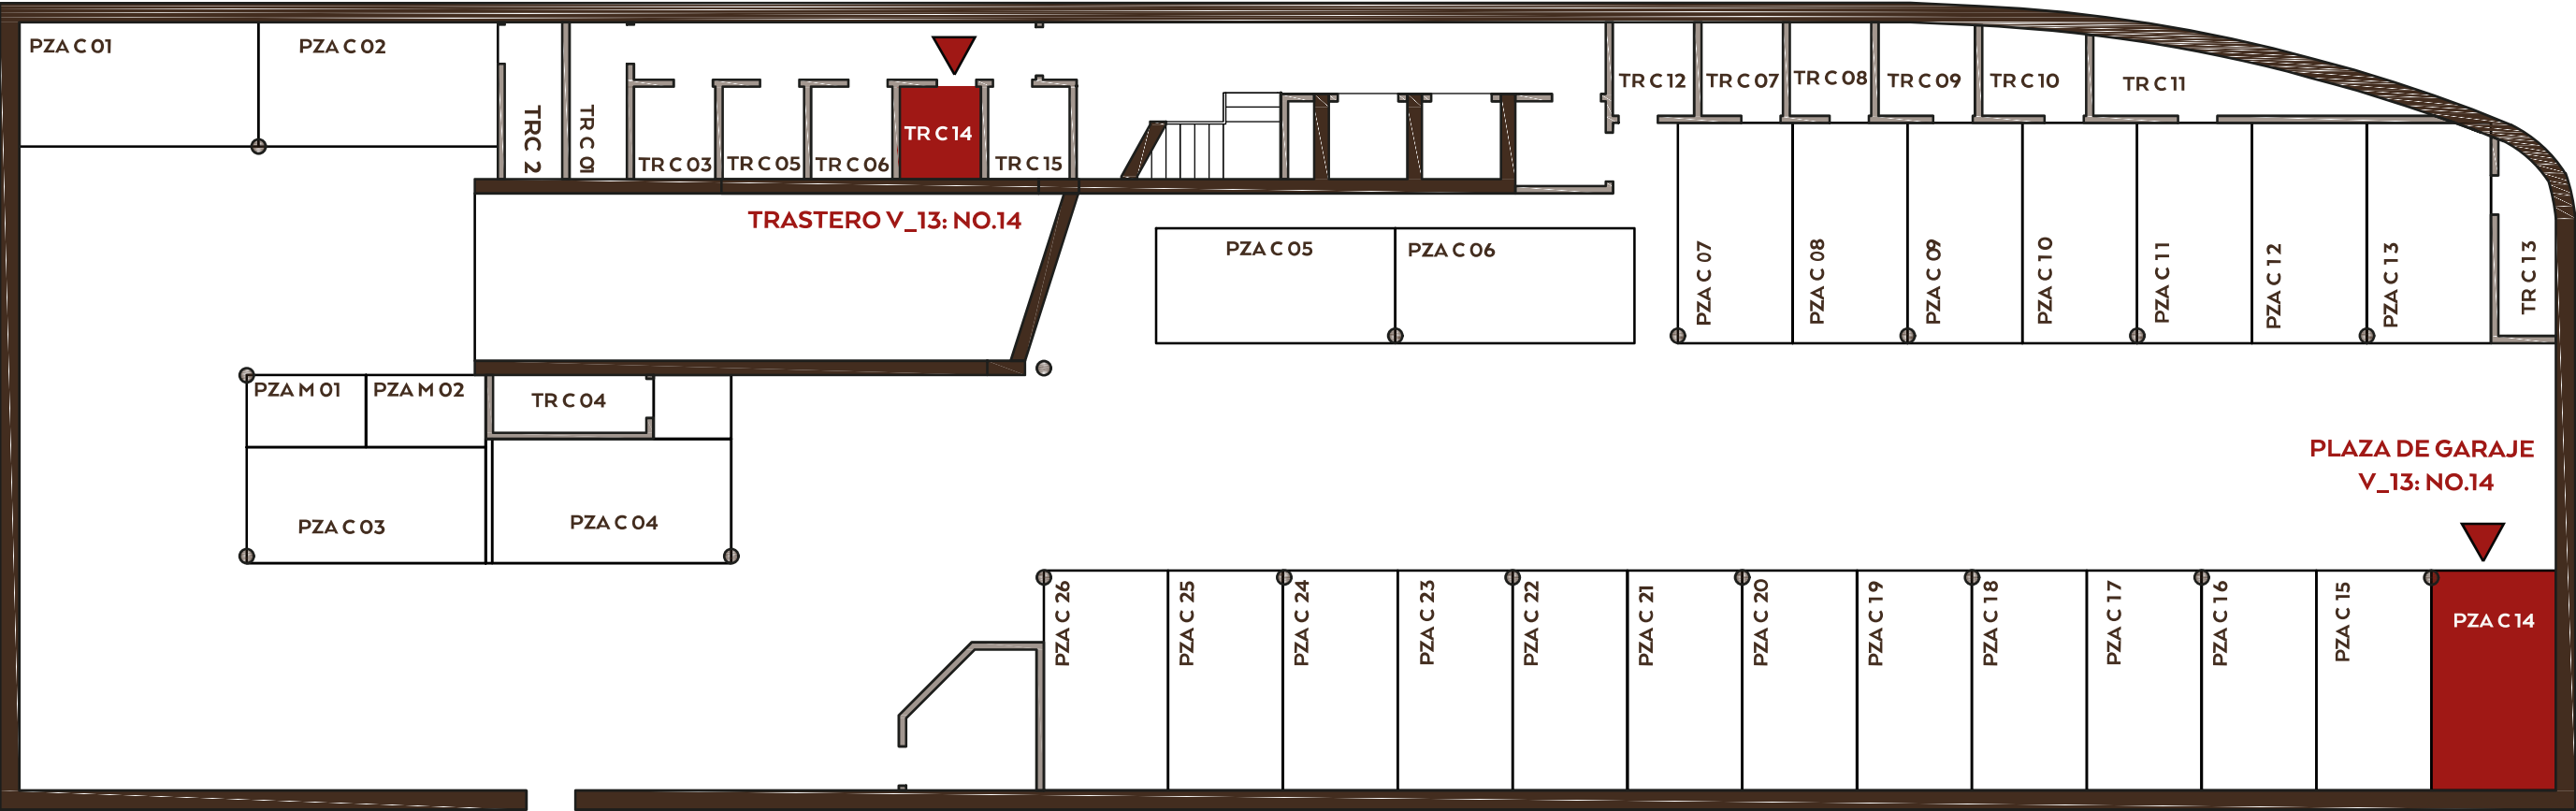

PLANTA -1. SÓTANO

* A la vivienda **V_13**, le corresponden:

No. de Plaza de garaje:	Superficie:
PLAZA 14	11.96 m2
No. de Trastero:	Superficie:
TRASTERO 14	3.27 m2