


VIVIENDA\_V14

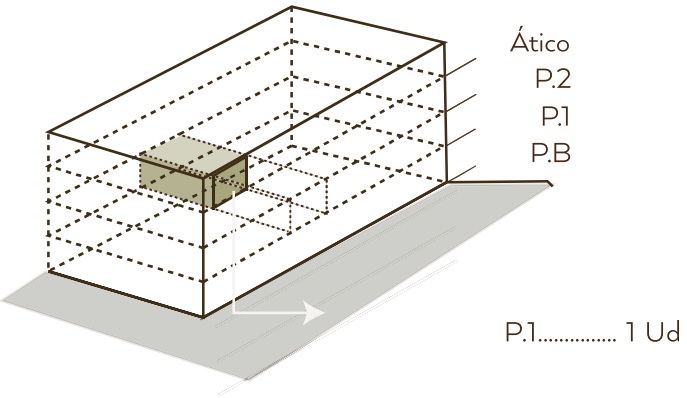


CUADRO DE SUPERFICIES:

|                                                    |                  |
|----------------------------------------------------|------------------|
| Sup. Construida Vivienda.....                      | <b>74.90 m2</b>  |
| Sup. Construida Viv. + p.p ZZCC.....               | <b>104.49 m2</b> |
| Sup. Const. Terraza.....                           | <b>2.70 m2</b>   |
| Sup. Const.Viv.+ p.p ZZCC+ Sup. Const. Terraza.... | <b>107.19 m2</b> |




\* Todas las viviendas incluyen plaza de garaje y trastero. (superficie construida no computada en las tablas anteriores).

PLAZA DE GARAJE Y TRASTERO  
VIVIENDA\_V14:

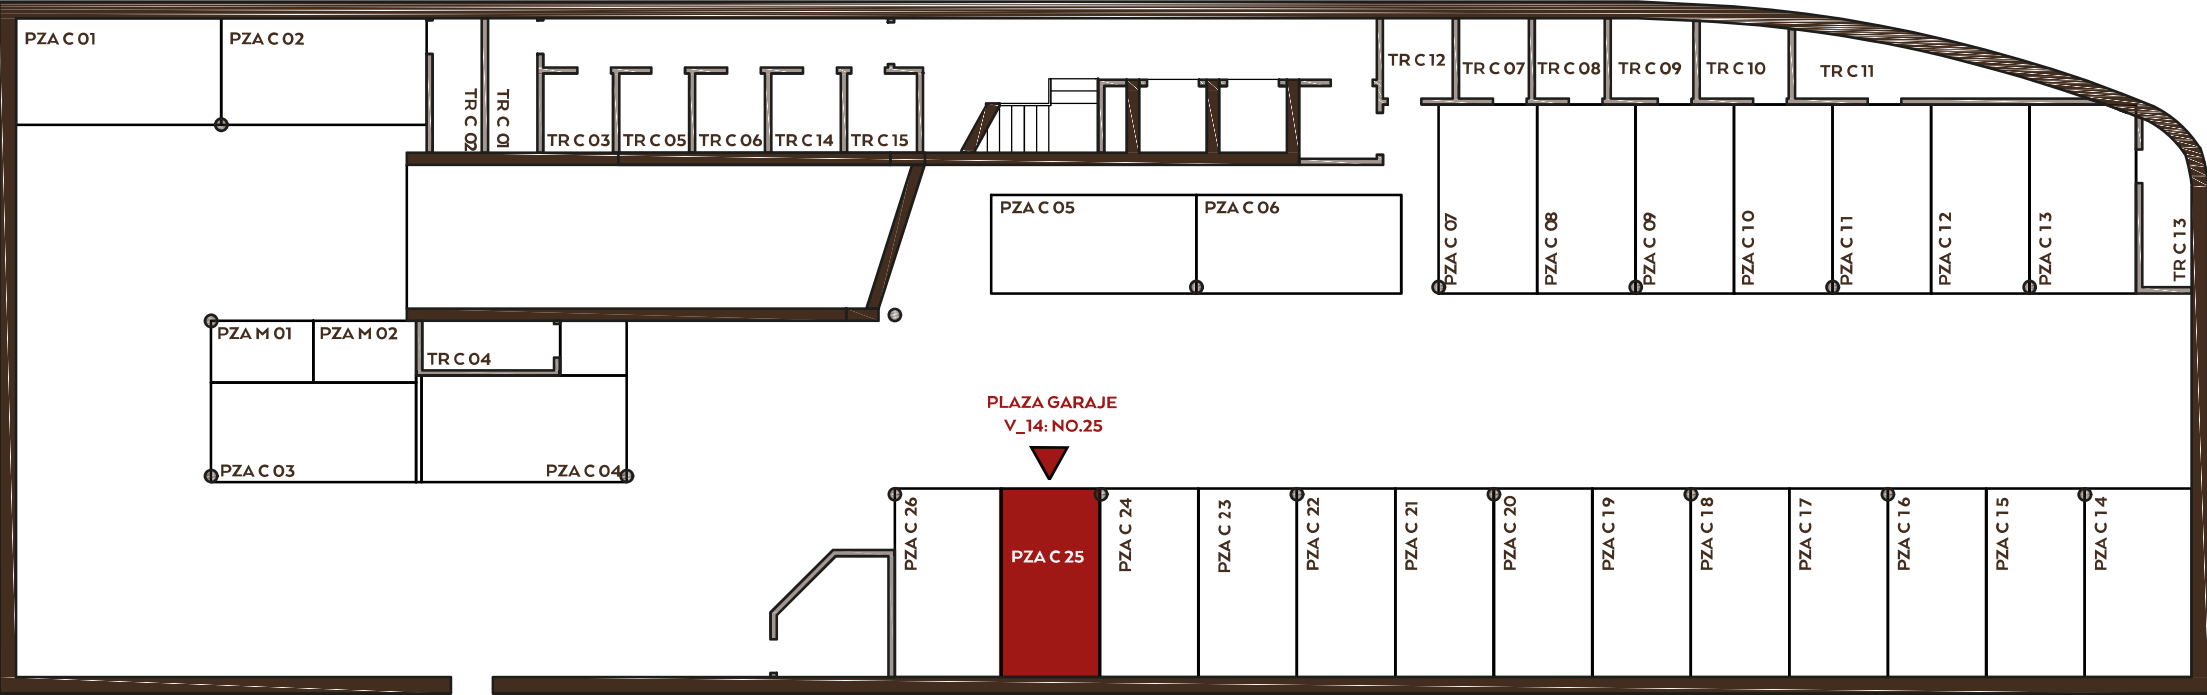

PLANTA -1. SÓTANO

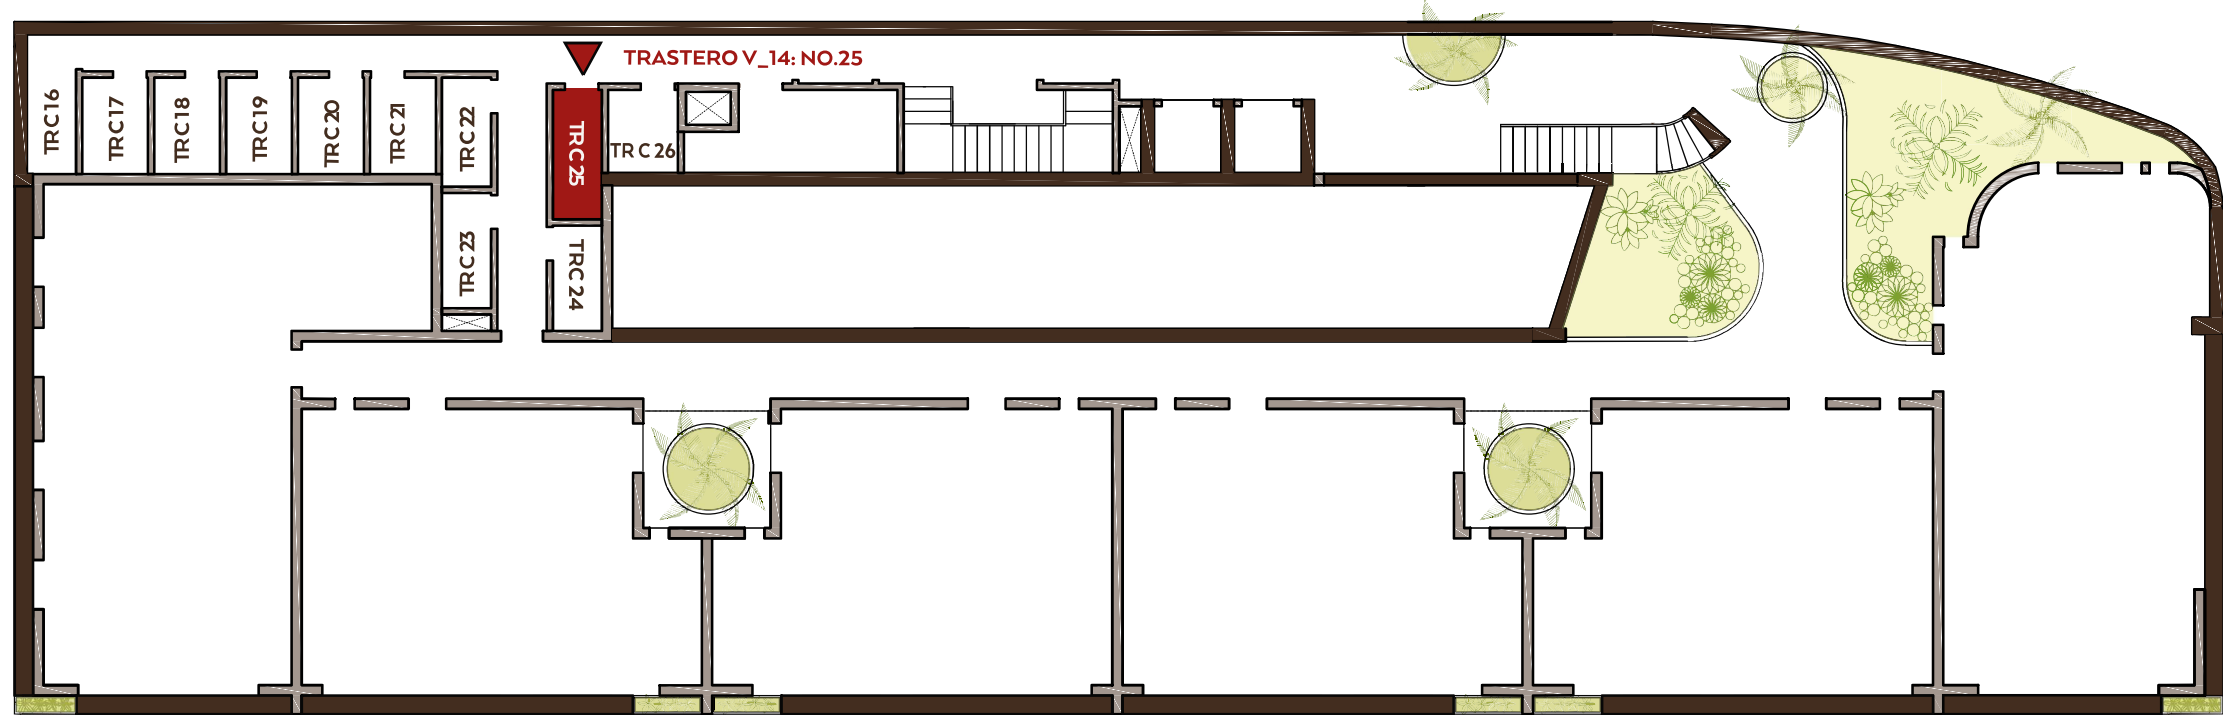

PLANTA BAJA.

\* A la vivienda **V\_14**, le corresponden:

No. de Plaza de garaje: Superficie:  
**PLAZA 25** ..... **11.96 m2**

No. de Trastero: Superficie:  
**TRASTERO 25** ..... **3.79m2**