


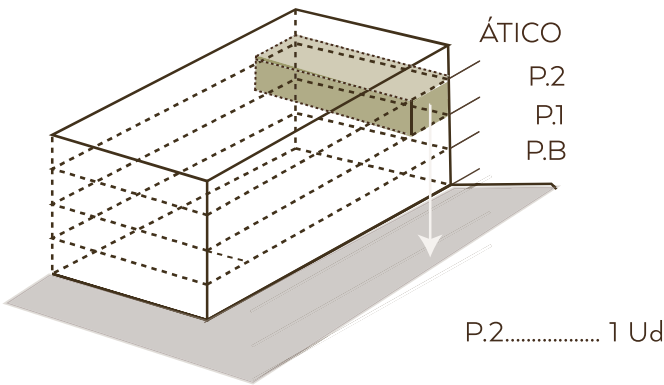


CUADRO DE SUPERFICIES:

Sup. Construida Vivienda.....	96.55 m ²
Sup. Construida Viv. + p.p ZZCC.....	126.14 m ²
Sup. Const. Terraza.....	81.80 m ²
Sup. Const.Viv. + p.p ZZCC + Sup. Const. Terraza...	207.94 m ²



* Todas las viviendas incluyen plaza de garaje y trastero. (superficie construida no computada en las tablas anteriores).

PLAZA DE GARAJE Y TRASTERO
VIVIENDA_V15:

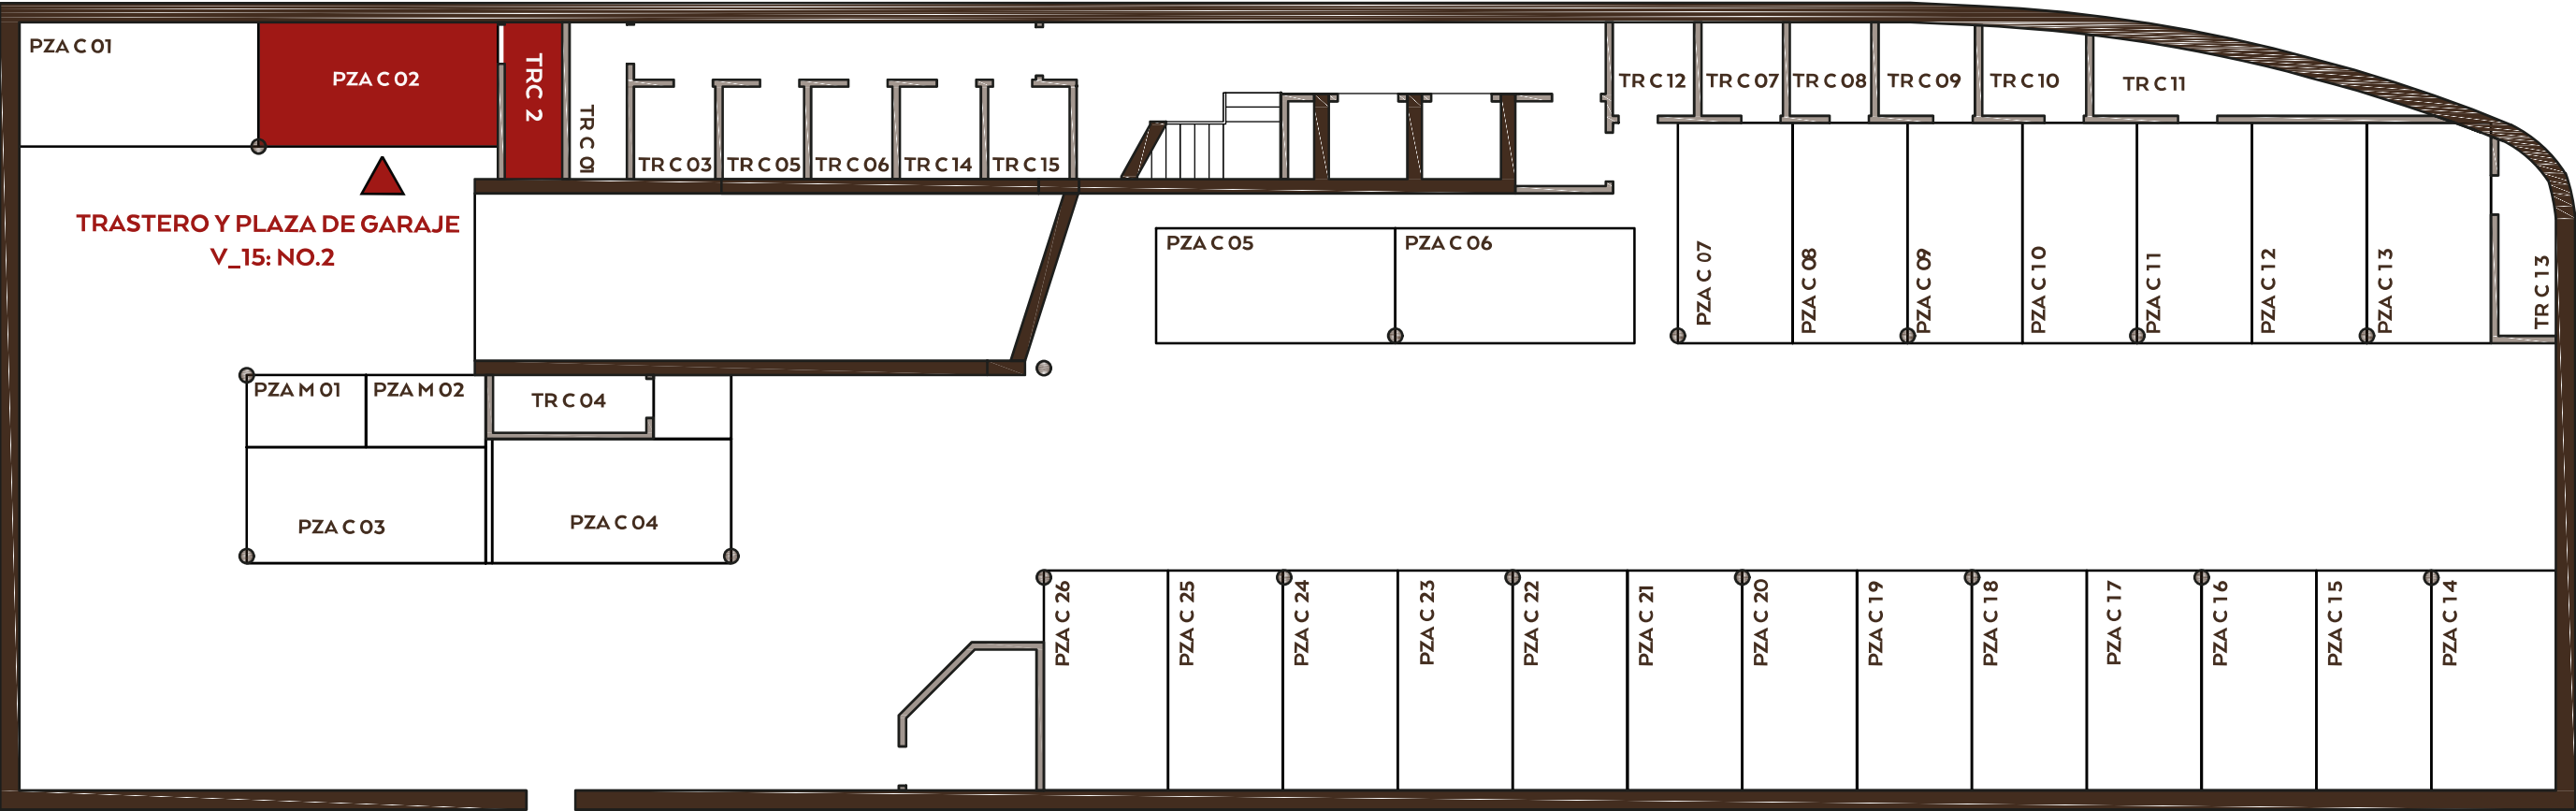

PLANTA -1. SÓTANO

* A la vivienda **V_15**, le corresponden:

No. de Plaza de garaje:	Superficie:
PLAZA 2	13.00 m2
No. de Trastero:	Superficie:
TRASTERO 2	3.93m2