


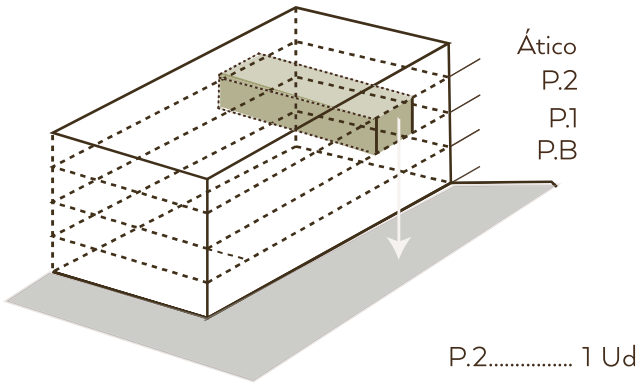


CUADRO DE SUPERFICIES:

Sup. Construida Vivienda.....	61.57 m2
Sup. Construida Viv. + p.p ZZCC.....	91.16 m2
Sup. Útil Terraza.....	59.86 m2
Sup. Const.Viv. + p.p ZZCC + Sup. Útil Terraza.....	151.02 m2



* Todas las viviendas incluyen plaza de garaje y trastero. (superficie construida no computada en las tablas anteriores).

PLAZA DE GARAJE Y TRASTERO
VIVIENDA_V16:

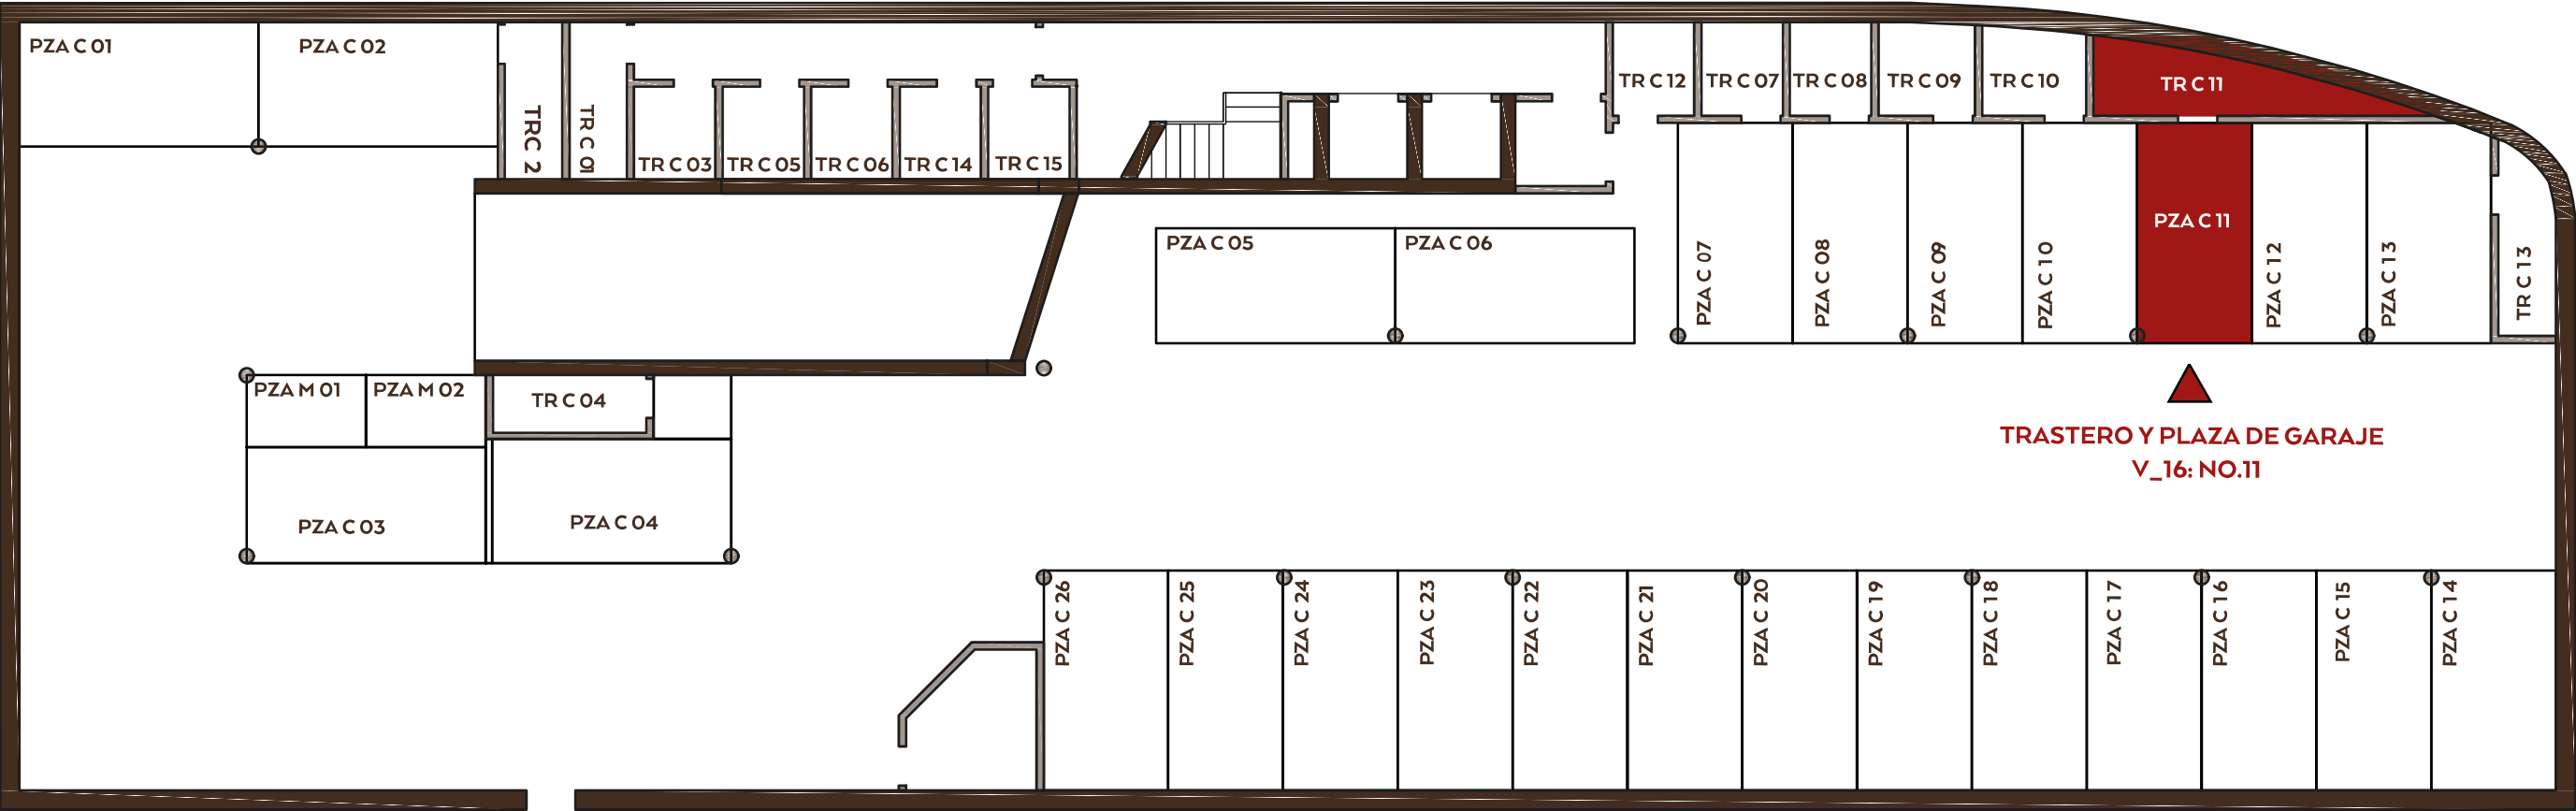

PLANTA -1. SÓTANO

* A la vivienda **V_16**, le corresponden:

No. de Plaza de garaje:	Superficie:
PLAZA 11	11.04 m2
No. de Trastero:	Superficie:
TRASTERO 11	6.94 m2