


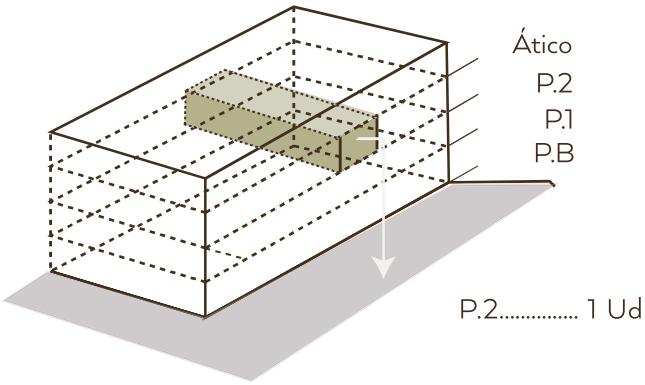


CUADRO DE SUPERFICIES:

Sup. Construida Vivienda.....	39.40 m2
Sup. Construida Viv. + p.p ZZCC.....	68.99 m2
Sup. Const. Terraza.....	22.48 m2
Sup. Const.Viv. + p.p ZZCC + Sup. Const.Terraza.....	91.47m2



* Todas las viviendas incluyen plaza de garaje y trastero. (superficie construida no computada en las tablas anteriores).

PLAZA DE GARAJE Y TRASTERO
VIVIENDA_V17:

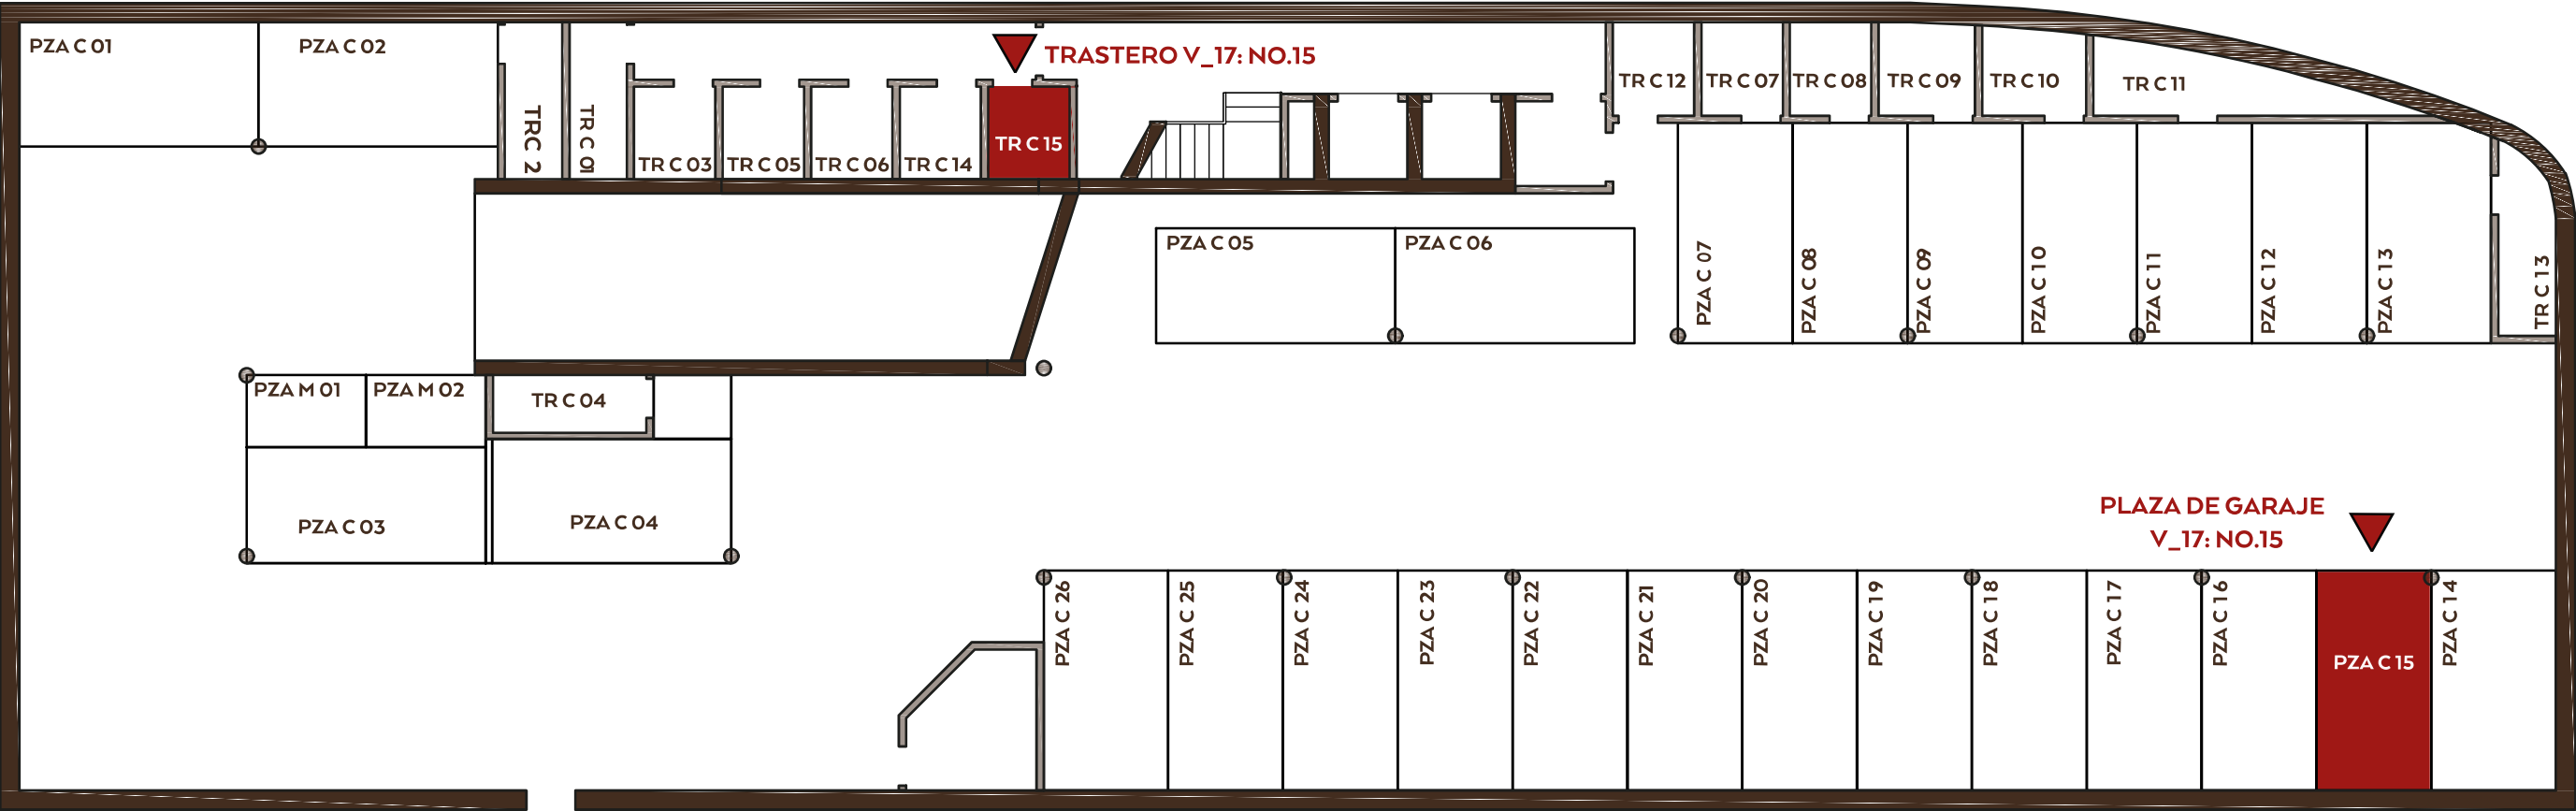

PLANTA -1. SÓTANO

* A la vivienda **V_17**, le corresponden:

No. de Plaza de garaje:	Superficie:
PLAZA 15	11.96 m2
No. de Trastero:	Superficie:
TRASTERO 15	3.27m2