


VIVIENDA_V20

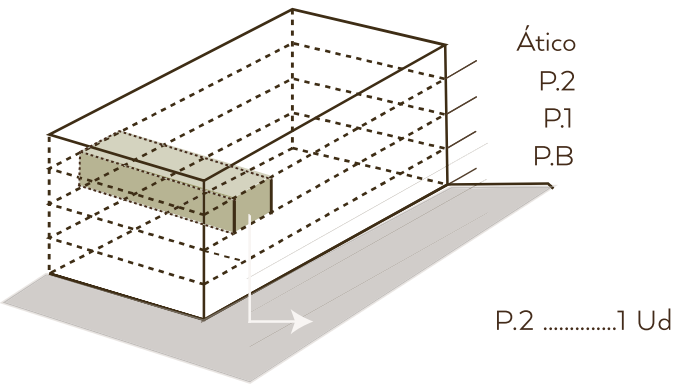


CUADRO DE SUPERFICIES:

Sup. Construida Vivienda.....	39.40 m2
Sup. Construida Viv. + p.p ZZCC.....	68.99 m2
Sup. Const. Terraza.....	22.48 m2
Sup. Const.Viv. + p.p ZZCC + Sup. Const. Terraza...	91.47 m2




* Todas las viviendas incluyen plaza de garaje y trastero. (superficie construida no computada en las tablas anteriores).

PLAZA DE GARAJE Y TRASTERO
VIVIENDA_V20:

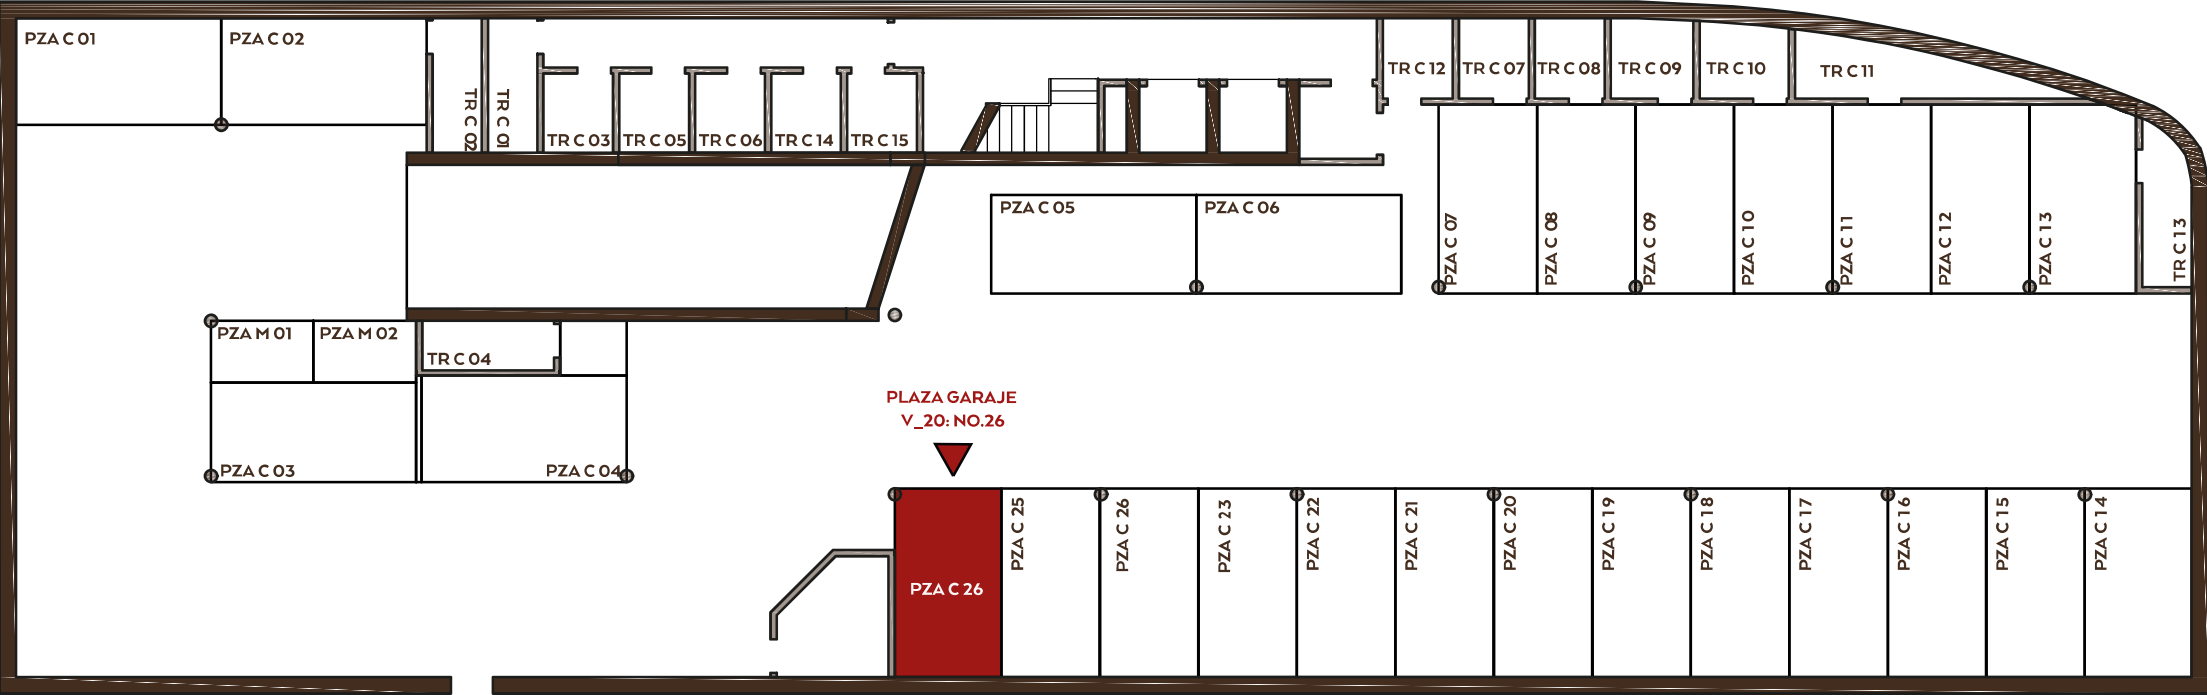

PLANTA -1. SÓTANO

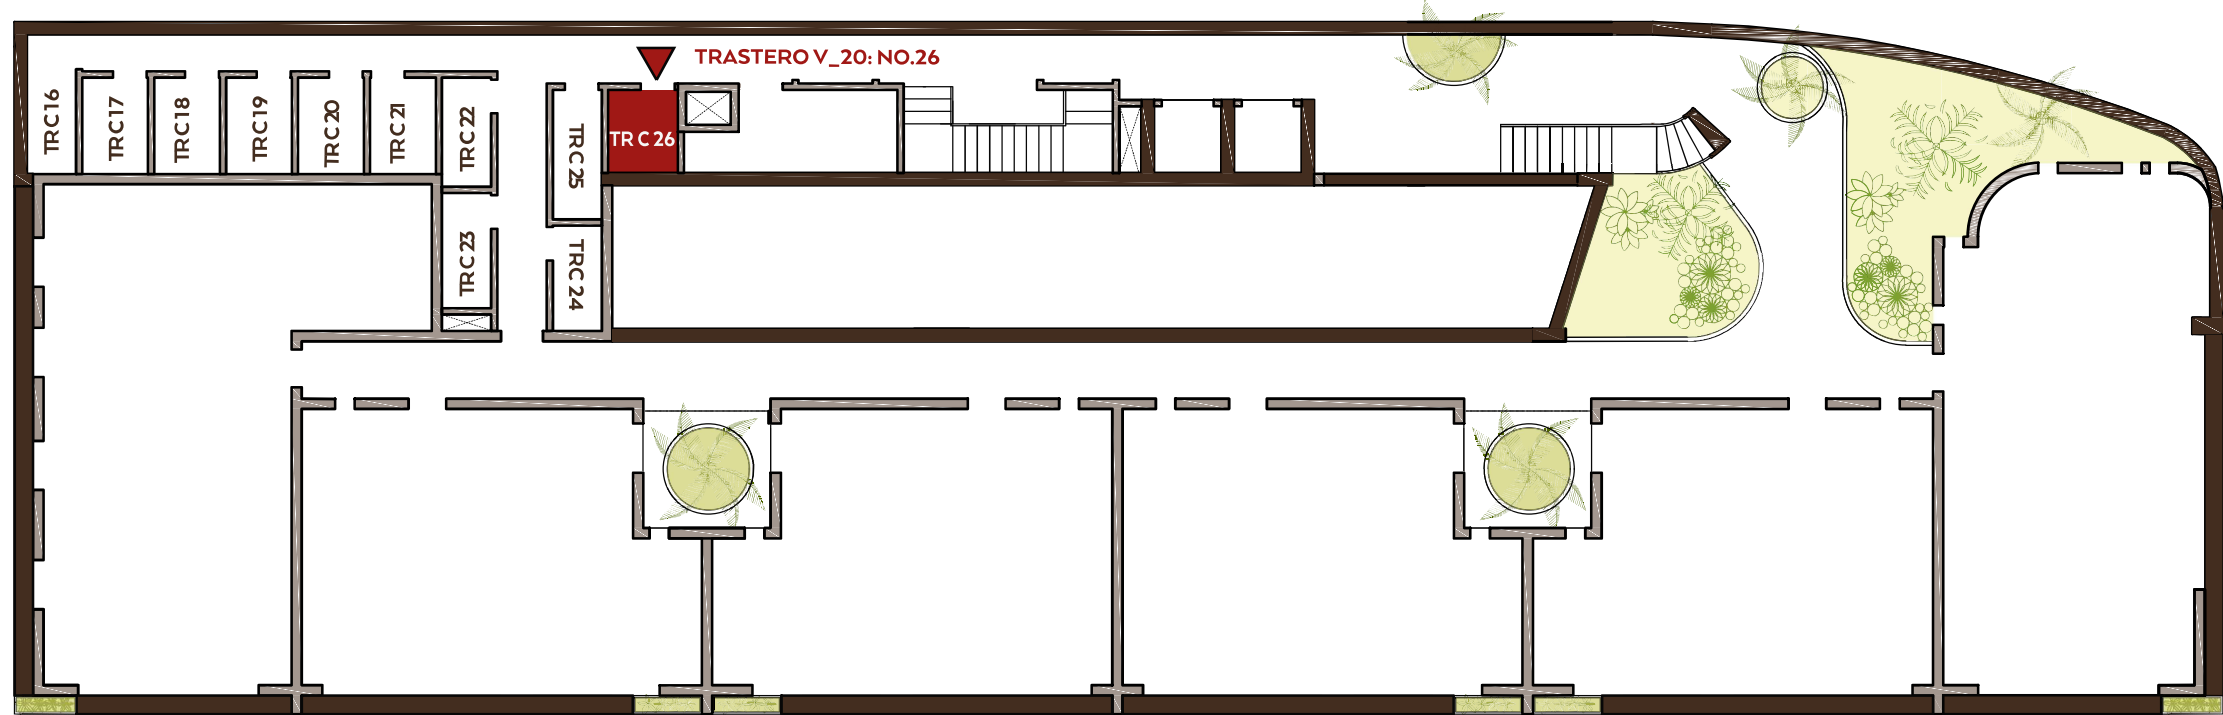

PLANTA BAJA.

* A la vivienda **V_20** le corresponden:

No. de Plaza de garaje: Superficie:
PLAZA 26 **11.96 m2**

No. de Trastero: Superficie:
TRASTERO 26 **3.44m2**