


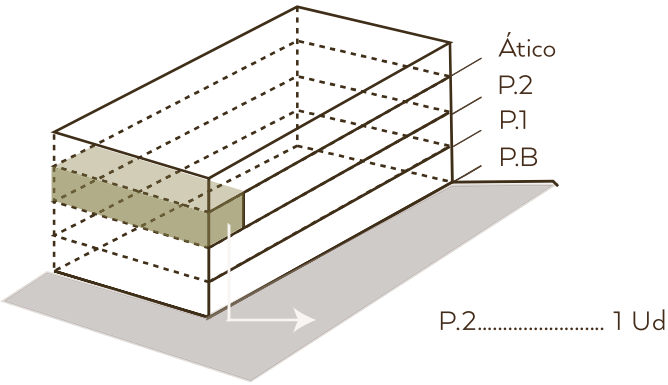


CUADRO DE SUPERFICIES:

Sup. Construida Vivienda.....	78.45 m2
Sup. Construida Viv. + p.p ZZCC.....	108.04 m2
Sup. Const. Terraza.....	36.78 m2
Sup. Const.Viv. + p.p ZZCC + Sup. Const. Terraza.....	144.82 m2



* Todas las viviendas incluyen plaza de garaje y trastero. (superficie construida no computada en las tablas anteriores).

PLAZA DE GARAJE Y TRASTERO
VIVIENDA_V21:

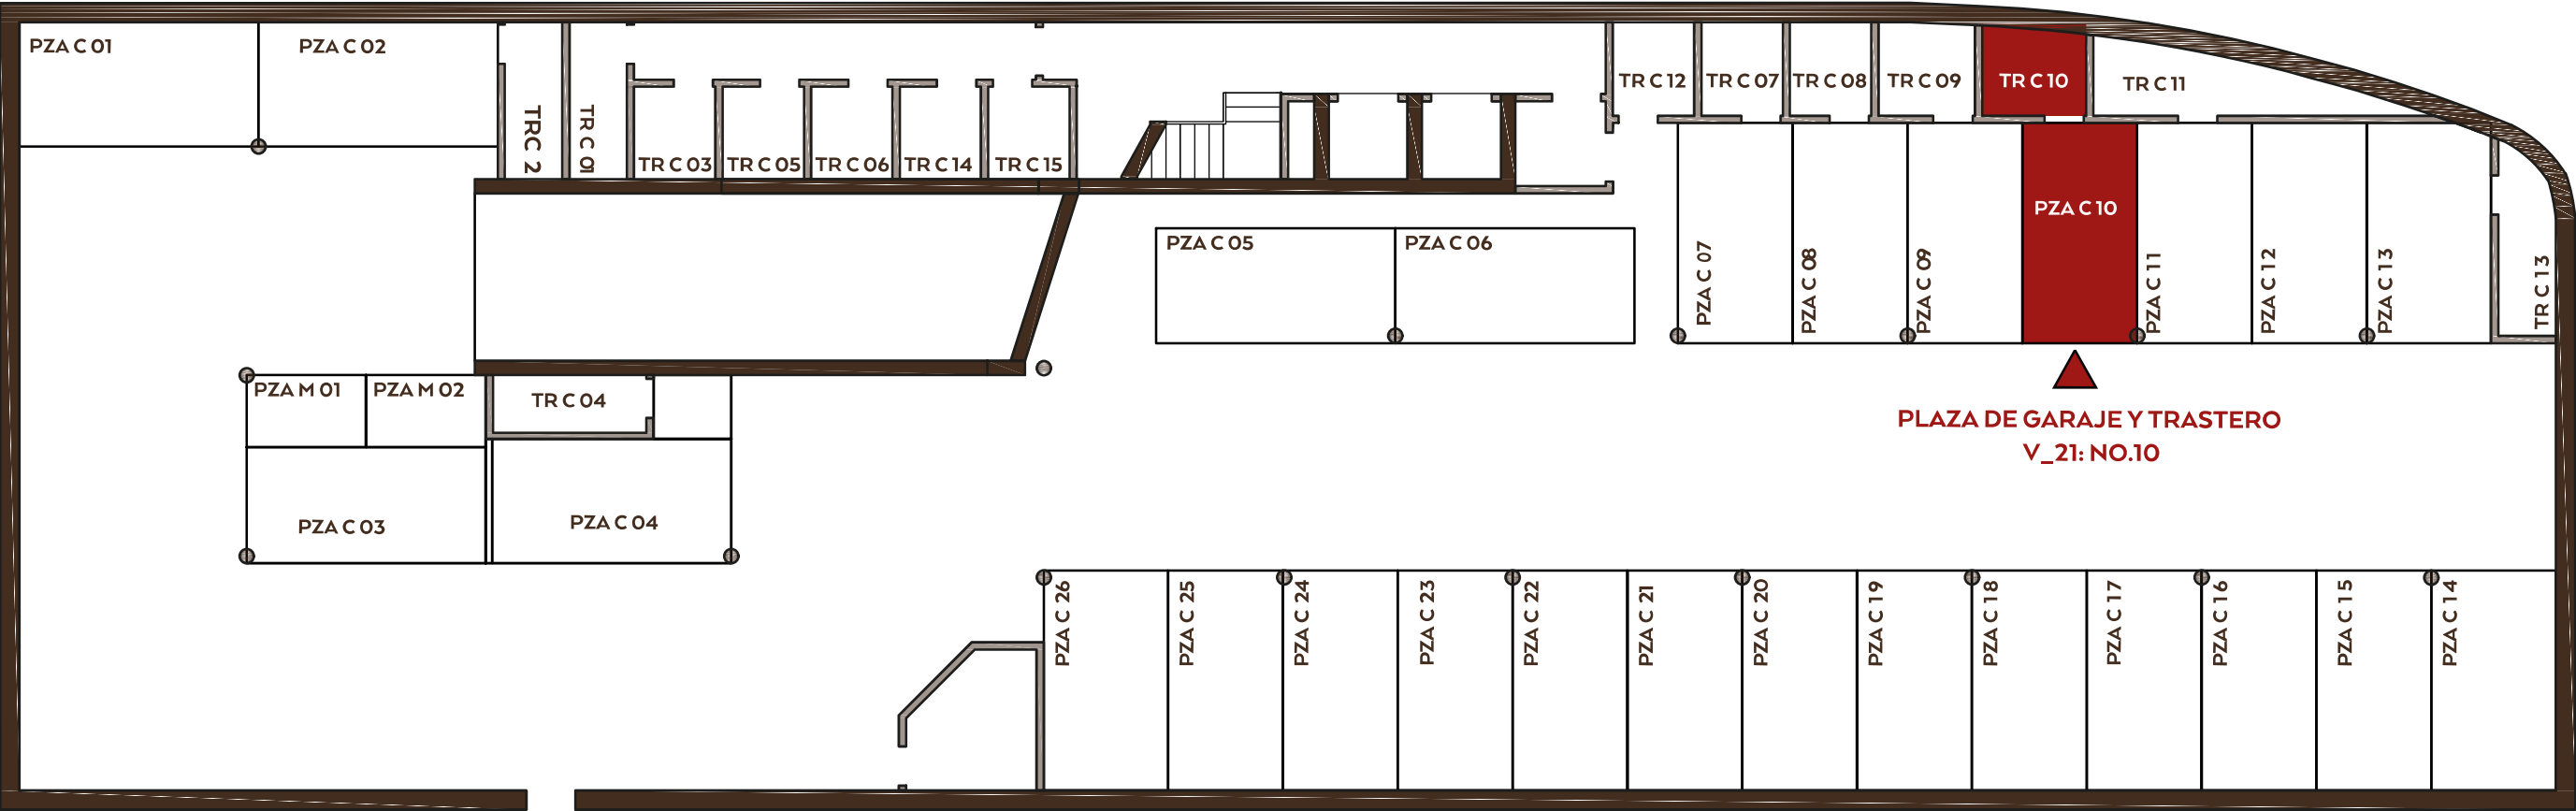

PLANTA -1. SÓTANO

* A la vivienda **V_21** le corresponden:

No. de Plaza de garaje: Superficie:
PLAZA 10 **11.04 m2**

No. de Trastero: Superficie:
TRASTERO 10 **3.92m2**