


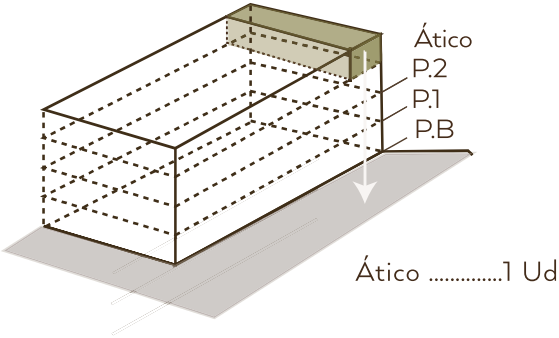


CUADRO DE SUPERFICIES:

Sup. Construida Vivienda.....	69.01 m2
Sup. Construida Viv. + p.p ZZCC.....	98.60 m2
Sup. Const. Terraza.....	44.97 m2
Sup. Const.Viv.+ p.p ZZCC+ Sup. Const. Terraza.....	143.57m2



* Todas las viviendas incluyen plaza de garaje y trastero. (superficie construida no computada en las tablas anteriores).

PLAZA DE GARAJE Y TRASTERO
VIVIENDA_V22:

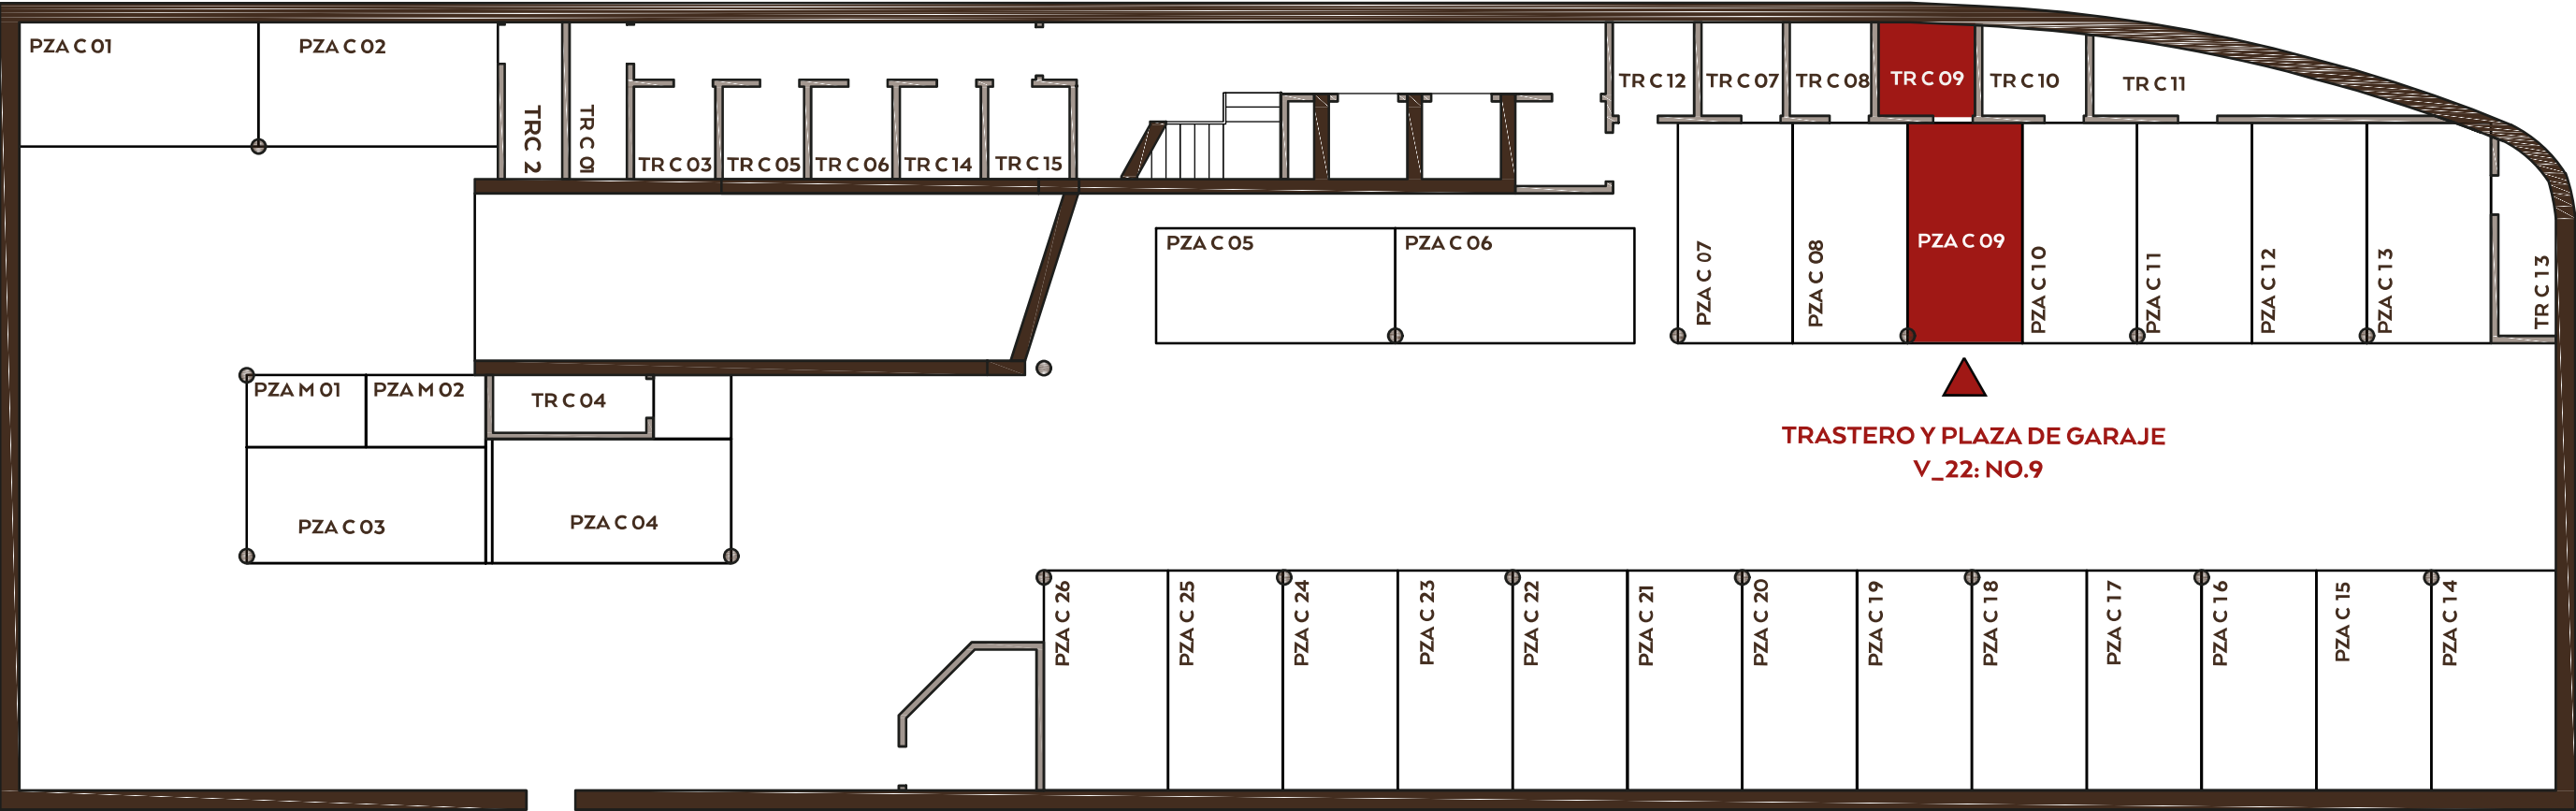

PLANTA -1. SÓTANO

* A la vivienda **V_22**, le corresponden:

No. de Plaza de garaje:	Superficie:
PLAZA 9	11.04 m2
No. de Trastero:	Superficie:
TRASTERO 9	3.90m2