


VIVIENDA_V03:

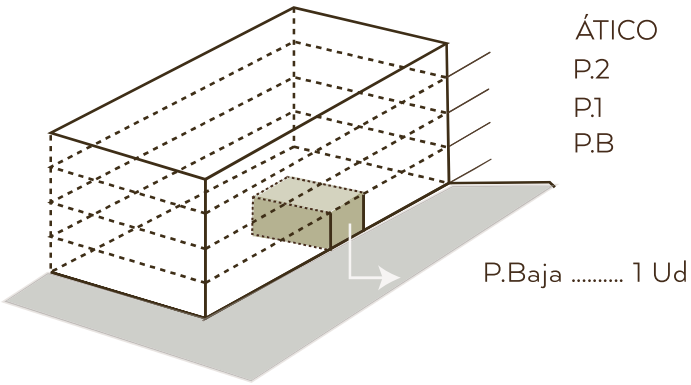


CUADRO DE SUPERFICIES:

Sup. Construida Vivienda.....	67.69 m2
Sup. Construida Viv. + p.p ZZCC.....	97.28 m2
Sup. Const.Terraza.....	2.86 m2
Sup. Const.Viv.+ p.p ZZCC+ Sup. Const Terraza..	100.14 m2



* Todas las viviendas incluyen plaza de garaje y trastero. (superficie construida no computada en las tablas anteriores).

PLAZA DE GARAJE Y TRASTERO
VIVIENDA_03:

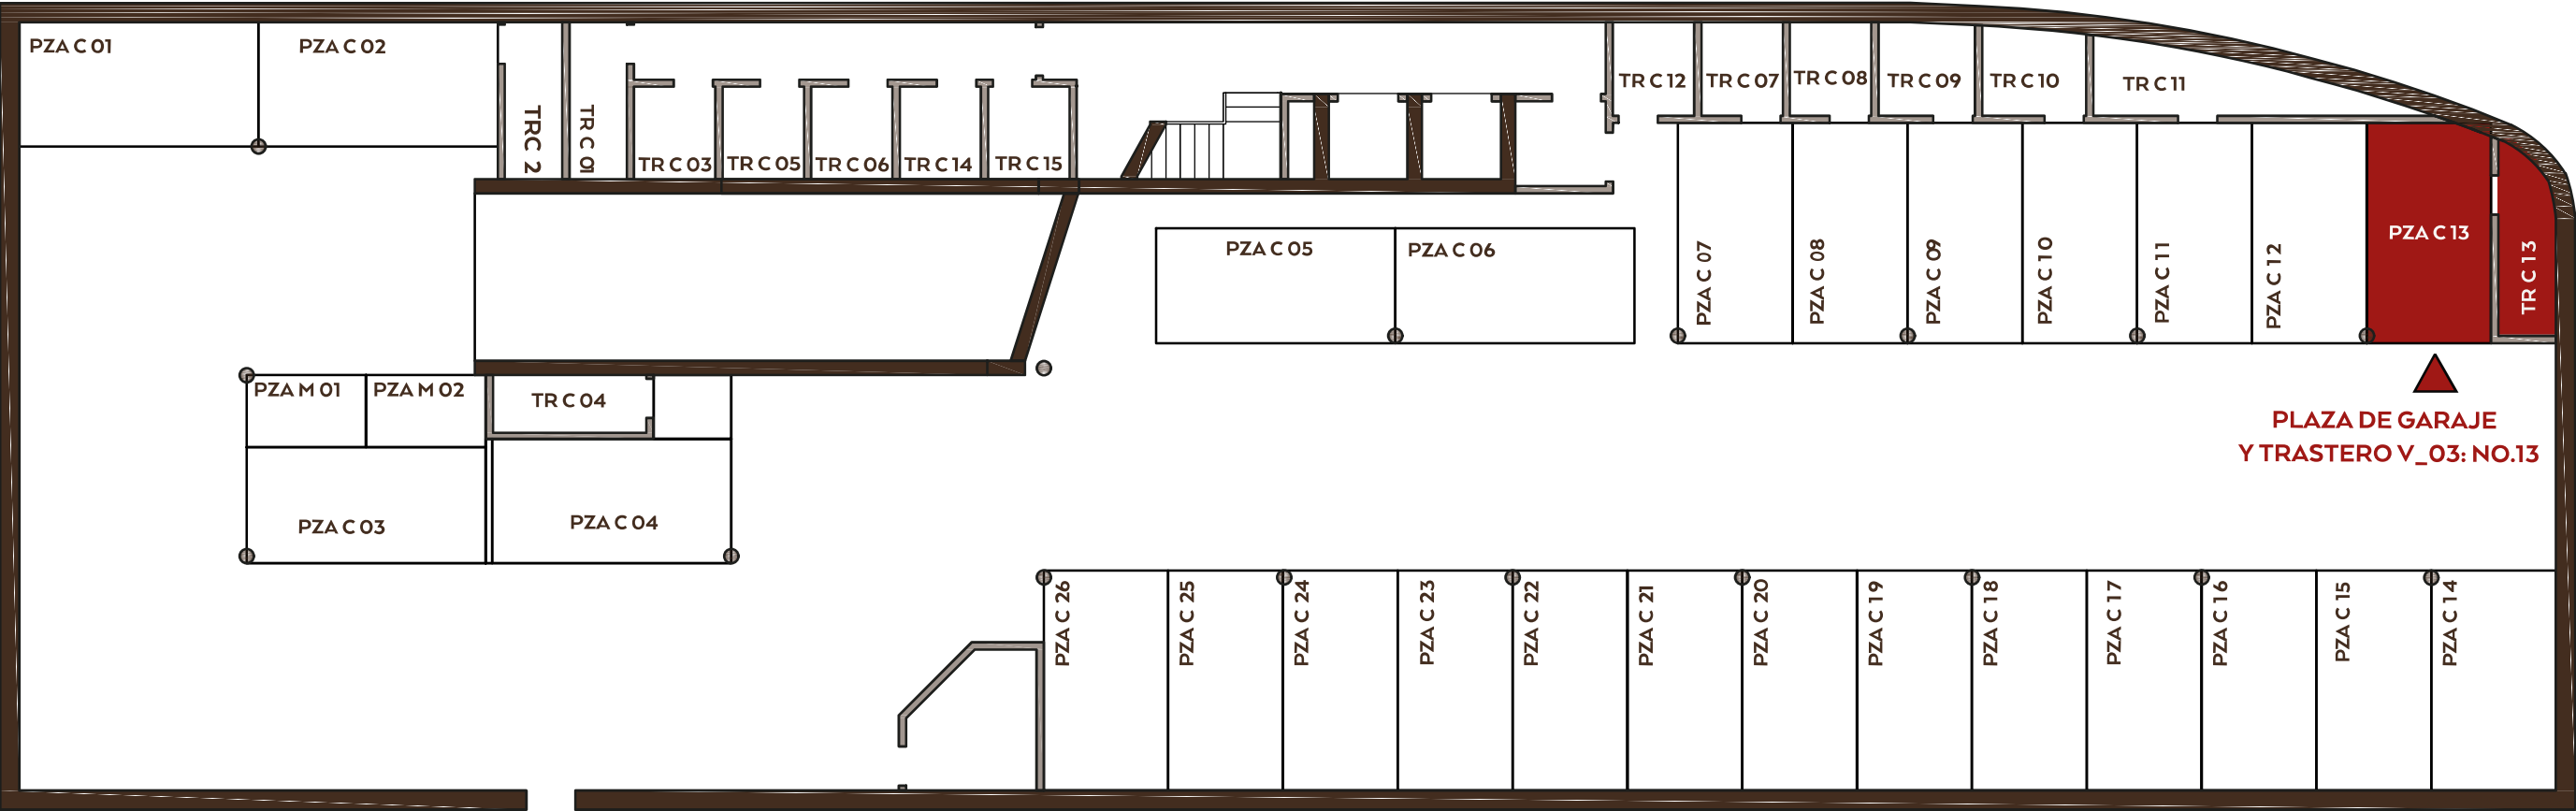

PLANTA -1. SÓTANO

* A la vivienda **V_03**, le corresponden:

No. de Plaza de garaje:	Superficie:
PLAZA 13	11.96 m2
No. de Trastero:	Superficie:
TRASTERO 13	2.40 m2